



## LWOWSKA 10 RESIDENCE

Zamieszkać w prestiżowej lokalizacji



POWIERZCHNIA  
LOKALU USŁUGOWEGO:

72.67 m<sup>2</sup>

LOKALIZACJA:

ul. Lwowska 10,  
33-332 Kraków



Biuro sprzedaży:  
ul. Ignacego Krasickiego 30/83,  
30-503 Kraków, Polska

+48 519 320 623

+48 506 411 722

[www.architecturevento.pl](http://www.architecturevento.pl)

[www.lwowskaresidence.pl](http://www.lwowskaresidence.pl)


[lwowska@architecturevento.pl](mailto:lwowska@architecturevento.pl)

Niniejsza broszura nie stanowi oferty w rozumieniu Kodeksu Cywilnego. Przedstawione wizualizacje i rzuty mają charakter poglądowy. Podczas realizacji niektóre szczegóły mogą zostać zmienione.

| ILOŚĆ POMIESZCZEŃ LOKALOWYCH | PIĘTRO | NR. KATALOGOWY | WYS. POMIESZCZENIA |
|------------------------------|--------|----------------|--------------------|
| 1                            | 0      | A.P.U5         | ~3.04 m            |

Ścianka działowa z możliwością przesunięcia/ zmiany aranżacji


### SCHEMAT PARTERU SKALA 1:500

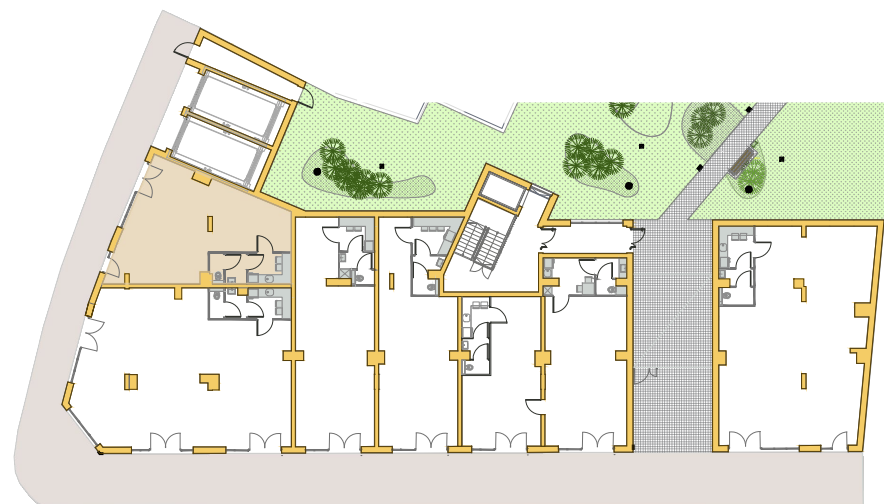

### SPIS POMIESZCZEŃ MIESZKANIA A.P.U.5

| NR POM.     | NAZWA POMIESZCZENIA | POW.<br>UŻYTKOWA<br>(w m <sup>2</sup> ) |
|-------------|---------------------|---|
| A.P.U.5.1   | LOKAL USŁUGOWY      | 62.20                                   |
| A.P.U.5.2   | WC                  | 1.80                                    |
| A.P.U.5.3   | PRZEDSIONEK         | 2.88                                    |
| A.P.U.5.4   | ZAPLECZE SOCJALNE   | 5.79                                    |
| <b>SUMA</b> |                     | <b>72.67</b>                            |

### RZUT LOKALU USŁUGOWEGO SKALA 1:100

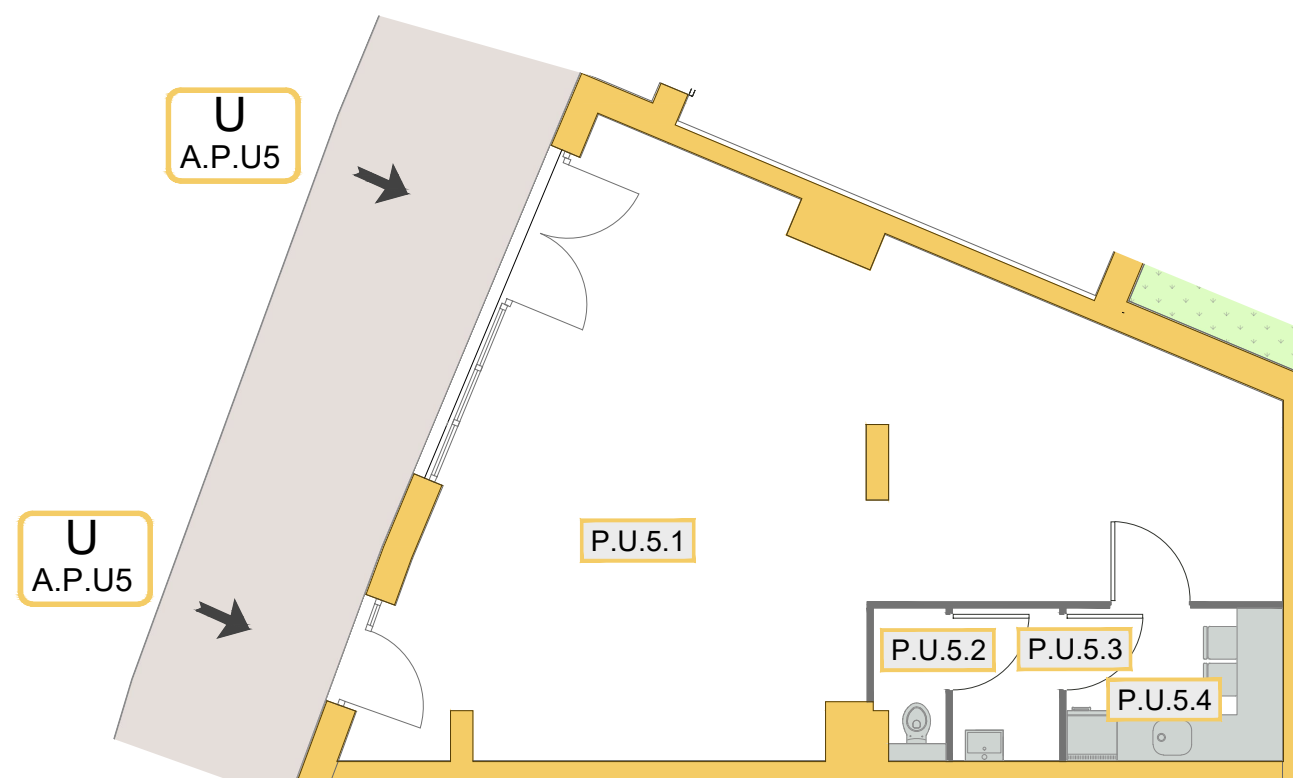

N