



LWOWSKA 10
RESIDENCE



MIESZKANIE:
2 - pokojowe

POWIERZCHNIA:
46.40 m²

LOKALIZACJA:
ul. Lwowska 10, 33-332 Kraków



Biuro sprzedaży:
ul. Ignacego Krasickiego 30/83,
30-503 Kraków, Polska

+48 519 320 623

+48 506 411 722

www.architecturevento.pl

www.lwowskaresidence.pl

lwowska@architecturevento.pl

Niniejsza broszura nie stanowi oferty w rozumieniu Kodeksu Cywilnego. Przedstawione wizualizacje i rzuty mają charakter poglądowy. Podczas realizacji niektóre szczegóły mogą zostać zmienione.



LICZBA POKOI	PIĘTRO	NR . KATALOGOWY	WYS. POMIESZCZENIA
2	1	A.I.1	~2.67 m

SPIS POMIESZCZEŃ MIESZKANIA A.I.1

NR POM.	NAZWA POMIESZCZENIA	POW. UŻYTKOWA (w m ²)
A.I.1.1	SALON Z ANEKSEM KUCH.	24.02
A.I.1.2	PRZEDPOKÓJ	3.46
A.I.1.3	SYPIALNIA	14.13
A.I.1.4	ŁAZIENKA	4.84
SUMA		46.45

POWIERZCHNIA BALKONU: 5.08 m²

SCHEMAT I PIĘTRA SKALA 1:500

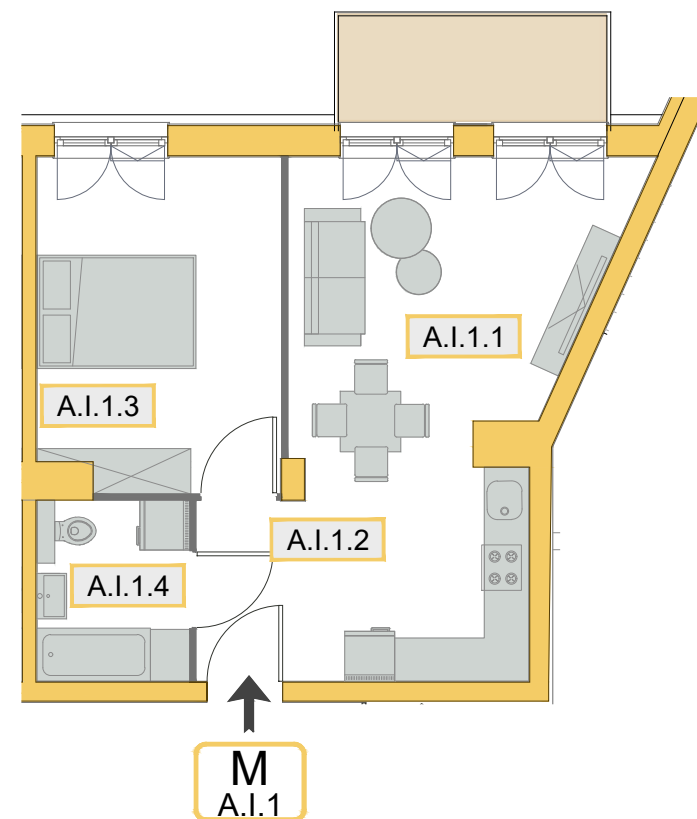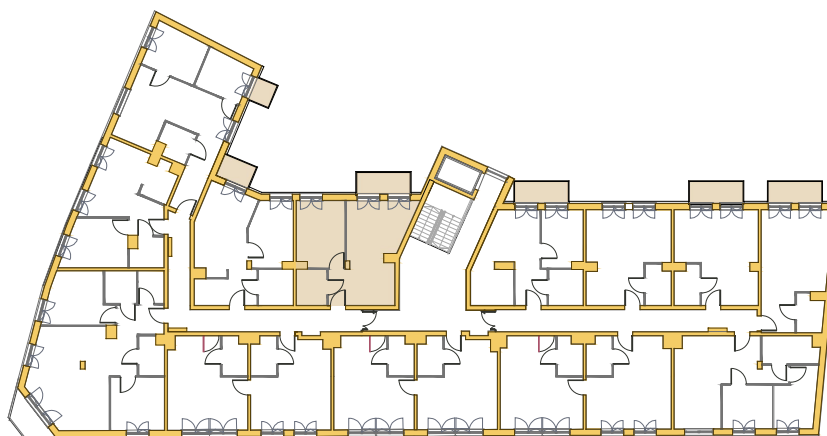

■ Ścianka działowa z możliwością przesunięcia/ zmiany aranżacji

RZUT MIESZKANIA SKALA 1:100

