



LWOWSKA 10  
RESIDENCE



MIESZKANIE:  
3 - pokojowe

POWIERZCHNIA:  
58.19m<sup>2</sup>

LOKALIZACJA:  
ul. Lwowska 10, 33-332 Kraków



Biuro sprzedaży:  
ul. Ignacego Krasickiego 30/83,  
30-503 Kraków, Polska

+48 519 320 623

+48 506 411 722

[www.architecturevento.pl](http://www.architecturevento.pl)

[www.lwowskaresidence.pl](http://www.lwowskaresidence.pl)

[lwowska@architecturevento.pl](mailto:lwowska@architecturevento.pl)

Niniejsza broszura nie stanowi oferty w rozumieniu Kodeksu Cywilnego. Przedstawione wizualizacje i rzuty mają charakter poglądowy. Podczas realizacji niektóre szczegóły mogą zostać zmienione.


| LICZBA POKOI | PIĘTRO   | NR . KATALOGOWY | WYS. POMIESZCZENIA |
|--------------|----------|-----------------|--------------------|
| <b>3</b>     | <b>1</b> | <b>A.I.3</b>    | <b>~2.67 m</b>     |

### SPIS POMIESZCZEŃ MIESZKANIA A.I.3

| NR POM.     | NAZWA POMIESZCZENIA   | POW.<br>UŻYTKOWA<br>(w m <sup>2</sup> ) |
|-------------|-----------------------|---|
| A.I.3.1     | PRZEDPOKÓJ            | 8.63                                    |
| A.I.3.2     | ŁAZIENKA              | 4.32                                    |
| A.I.3.3     | SALON Z ANEKSEM KUCH. | 25.76                                   |
| A.I.3.4     | SYPIALNIA 1           | 8.54                                    |
| A.I.3.5     | SYPIALNIA 2           | 10.94                                   |
| <b>SUMA</b> |                       | <b>58.19</b>                            |

POWIERZCHNIA BALKONU: 2.22m<sup>2</sup>

### SCHEMAT I PIĘTRA SKALA 1:500

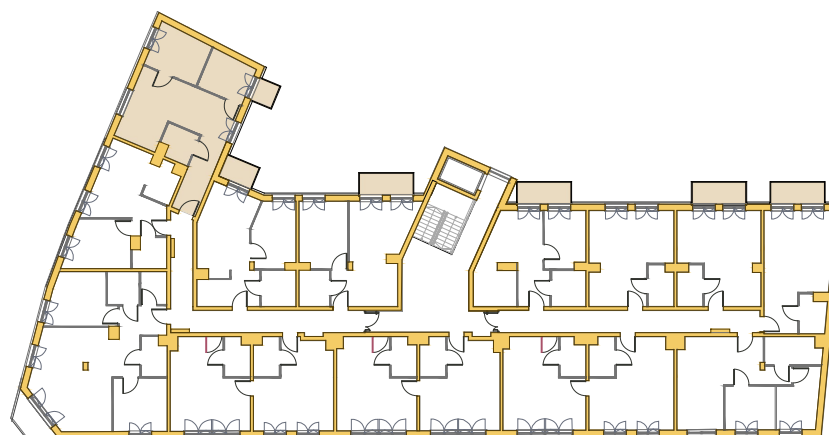

### RZUT MIESZKANIA SKALA 1:100

