



LWOWSKA 10
RESIDENCE



MIESZKANIE:
2 - pokojowe

POWIERZCHNIA:
42.71m²

LOKALIZACJA:
ul. Lwowska 10, 33-332 Kraków



Biuro sprzedaży:
ul. Ignacego Krasickiego 30/83,
30-503 Kraków, Polska

+48 519 320 623

+48 506 411 722

www.architecturevento.pl

www.lwowskaresidence.pl

lwowska@architecturevento.pl


Niniejsza broszura nie stanowi oferty w rozumieniu Kodeksu Cywilnego. Przedstawione wizualizacje i rzuty mają charakter poglądowy. Podczas realizacji niektóre szczegóły mogą zostać zmienione.

LICZBA POKOI	PIĘTRO	NR . KATALOGOWY	WYS. POMIESZCZENIA
2	1	A.I.4	~2.67 m

■ Ścianka działowa z możliwością przesunięcia/ zmiany aranżacji

SPIS POMIESZCZEŃ MIESZKANIA A.I.4		
NR POM.	NAZWA POMIESZCZENIA	POW. UŻYTKOWA (w m ²)
A.I.4.1	PRZEDPOKÓJ.	5.12
A.I.4.2	SALON Z ANEKSEM KUCH.	20.22
A.I.4.3	SYPIALNIA 1	13.14
A.I.4.4	ŁAZIENKA	4.23
SUMA		42.71

SCHEMAT I PIĘTRA
SKALA 1:500

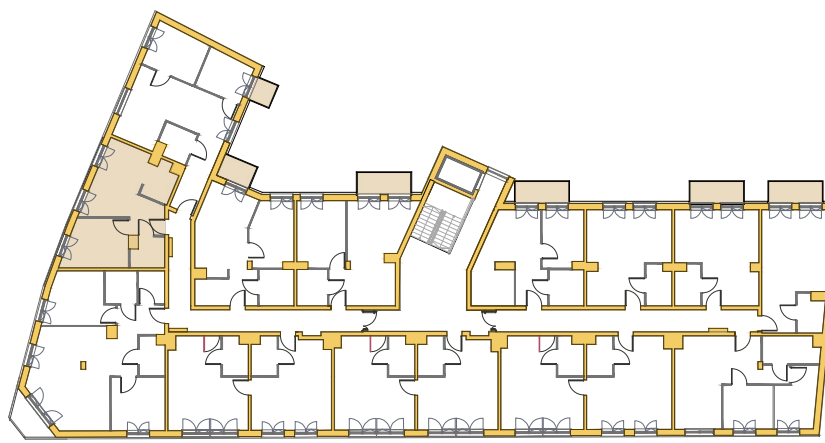

RZUT MIESZKANIA
SKALA 1:100

