



LWOWSKA 10  
RESIDENCE



MIESZKANIE:  
3 - pokojowe

POWIERZCHNIA:  
82.45 m<sup>2</sup>

LOKALIZACJA:  
ul. Lwowska 10, 33-332 Kraków



Biuro sprzedaży:  
ul. Ignacego Krasickiego 30/83,  
30-503 Kraków, Polska

+48 519 320 623

+48 506 411 722

[www.architecturevento.pl](http://www.architecturevento.pl)

[www.lwowskaresidence.pl](http://www.lwowskaresidence.pl)

[lwowska@architecturevento.pl](mailto:lwowska@architecturevento.pl)

Niniejsza broszura nie stanowi oferty w rozumieniu Kodeksu Cywilnego. Przedstawione wizualizacje i rzuty mają charakter poglądowy. Podczas realizacji niektóre szczegóły mogą zostać zmienione.



LICZBA POKOI	PIĘTRO	NR . KATALOGOWY	WYS. POMIESZCZENIA
<b>3</b>	<b>1</b>	<b>A.I.5</b>	<b>~2.67 m</b>

### SPIS POMIESZCZEŃ MIESZKANIA A.I.5

NR POM.	NAZWA POMIESZCZENIA	POW. UŻYTKOWA (w m <sup>2</sup> )
A.I.5.1	PRZEDPOKÓJ	9.80
A.I.5.2	GARDEROBA	3.70
A.I.5.3	ŁAZIENKA 1	4.17
A.I.5.4	SYPIALNIA 1	14.10
A.I.5.5	SALON Z ANEKSEM KUCH.	34.01
A.I.5.6	SYPIALNIA 2	12.54
A.I.5.7	ŁAZIENKA 2	4.13
<b>SUMA</b>		<b>82.45</b>

POWIERZCHNIA BALKONU: 4.67m<sup>2</sup>

### SCHEMAT I PIĘTRA SKALA 1:500

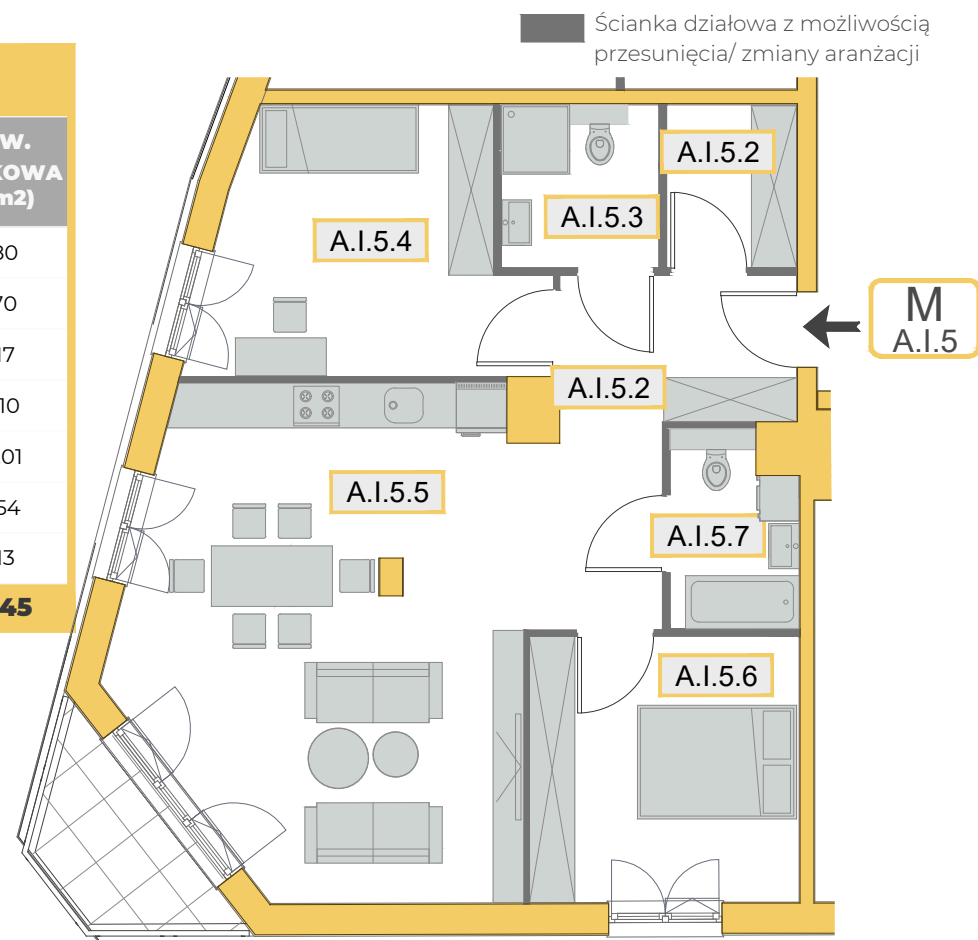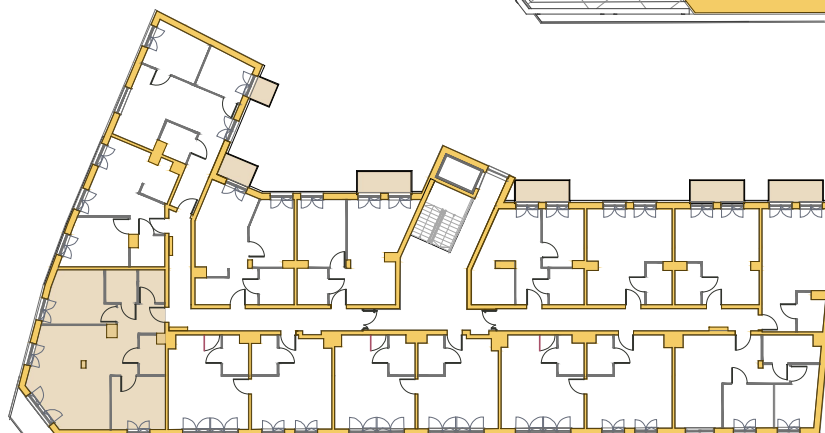

### RZUT MIESZKANIA SKALA 1:100

