



LWOWSKA 10
RESIDENCE



MIESZKANIE:
2 - pokojowe

POWIERZCHNIA:
62.83 m²

LOKALIZACJA:
ul. Lwowska 10, 33-332 Kraków



**Architecture
Vento**

Biuro sprzedaży:
ul. Ignacego Krasickiego 30/83,
30-503 Kraków, Polska

+48 519 320 623

+48 506 411 722

www.architecturevento.pl

www.lwowskaresidence.pl

lwowska@architecturevento.pl


Niniejsza broszura nie stanowi oferty w rozumieniu Kodeksu Cywilnego. Przedstawione wizualizacje i rzuty mają charakter poglądowy. Podczas realizacji niektóre szczegóły mogą zostać zmienione.

| LICZBA POKOI | PIĘTRO | NR . KATALOGOWY | WYS. POMIESZCZENIA |
|--------------|----------|-----------------|--------------------|
| 2 | 1 | A.I.7 | ~2.67 m |

■ Ścianka działowa z możliwością przesunięcia/ zmiany aranżacji

RZUT MIESZKANIA SKALA 1:100

M
A.I.7

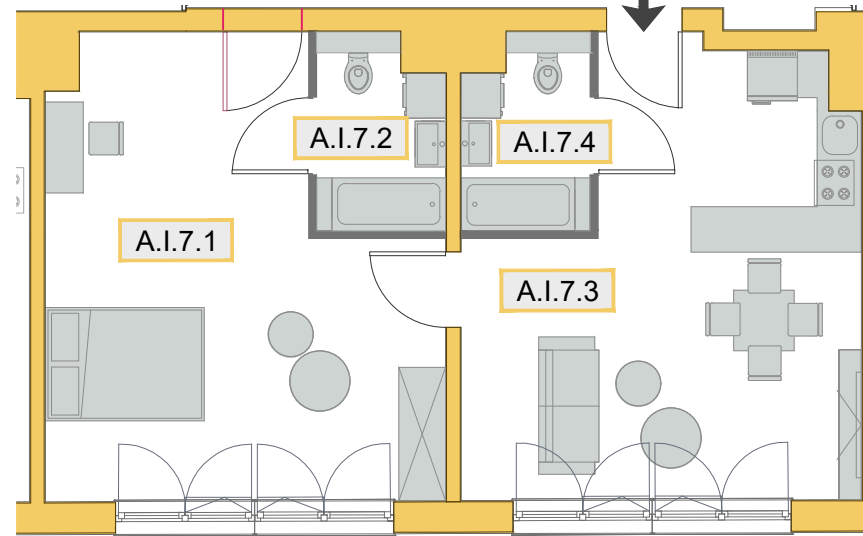

SPIS POMIESZCZEŃ MIESZKANIA A.I.7

| NR POM. | NAZWA POMIESZCZENIA | POW. UŻYTKOWA (w m ²) |
|-------------|-----------------------|---|
| A.I.7.1 | SYPIALNIA | 27.54 |
| A.I.7.2 | ŁAZIENKA | 4.17 |
| A.I.7.3 | SALON Z ANEKSEM KUCH. | 26.95 |
| A.I.7.4 | ŁAZIENKA | 4.17 |
| SUMA | | 62.83 |

SCHEMAT I PIĘTRA SKALA 1:500

