



LWOWSKA 10
RESIDENCE



MIESZKANIE:
2 - pokojowe

POWIERZCHNIA:
65.87 m²

LOKALIZACJA:
ul. Lwowska 10, 33-332 Kraków



Biuro sprzedaży:
ul. Ignacego Krasickiego 30/83,
30-503 Kraków, Polska

+48 519 320 623

+48 506 411 722

www.architecturevento.pl

www.lwowskaresidence.pl

lwowska@architecturevento.pl


Niniejsza broszura nie stanowią oferty w rozumieniu Kodeksu Cywilnego. Przedstawione wizualizacje i rzuty mają charakter poglądowy. Podczas realizacji niektóre szczegóły mogą zostać zmienione.

LICZBA POKOI	PIĘTRO	NR . KATALOGOWY	WYS. POMIESZCZENIA
2	1	A.I.8	~2.67 m

■ Ścianka działowa z możliwością przesunięcia/ zmiany aranżacji

RZUT MIESZKANIA SKALA 1:100

M
A.I.8

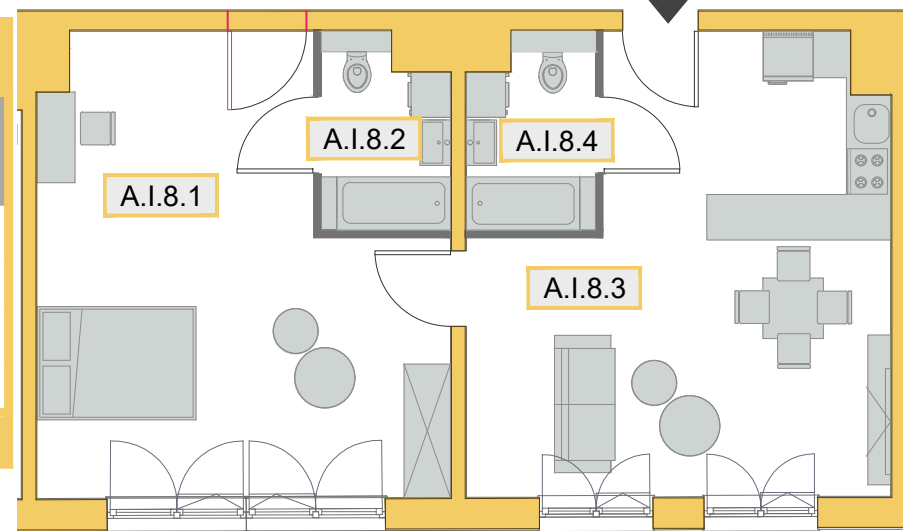

SPIS POMIESZCZEŃ MIESZKANIA A.I.8

NR POM.	NAZWA POMIESZCZENIA	POW. UŻYTKOWA (w m2)
A.I.8.1	SYPIALNIA	28.46
A.I.8.2	ŁAZIENKA	4.06
A.I.8.3	SALON Z ANEKSEM KUCH.	29.18
A.I.8.4	ŁAZIENKA	4.17
SUMA		65.87

SCHEMAT I PIĘTRA SKALA 1:500

