



LWOWSKA 10
RESIDENCE



MIESZKANIE:
2 - pokojowe

POWIERZCHNIA:
46.45 m²

LOKALIZACJA:
ul. Lwowska 10, 33-332 Kraków



**Architecture
Vento**

Biuro sprzedaży:
ul. Ignacego Krasińskiego 30/83,
30-503 Kraków, Polska

+48 519 320 623

+48 506 411 722

www.architecturevento.pl

www.lwowskaresidence.pl

lwowska@architecturevento.pl

Niniejsza broszura nie stanowi oferty w rozumieniu Kodeksu Cywilnego. Przedstawione wizualizacje i rzuty mają charakter poglądowy. Podczas realizacji niektóre szczegóły mogą zostać zmienione.



LICZBA POKOI	PIĘTRO	NR . KATALOGOWY	WYS. POMIESZCZENIA
2	2	A.II.14	~2.67 m

SPIS POMIESZCZEŃ MIESZKANIA A.II.14

NR POM.	NAZWA POMIESZCZENIA	POW. UŻYTKOWA (w m ²)
A.II.14.1	SALON Z ANEKSEM KUCH.	24.02
A.II.14.2	PRZEDPOKÓJ	3.46
A.II.14.3	ŁAZIENKA	4.84
A.II.14.4	SYPIALNIA	14.13
SUMA		46.45

POWIERZCHNIA BALKONU: 5.08 m²

SCHEMAT II PIĘTRA SKALA 1:500

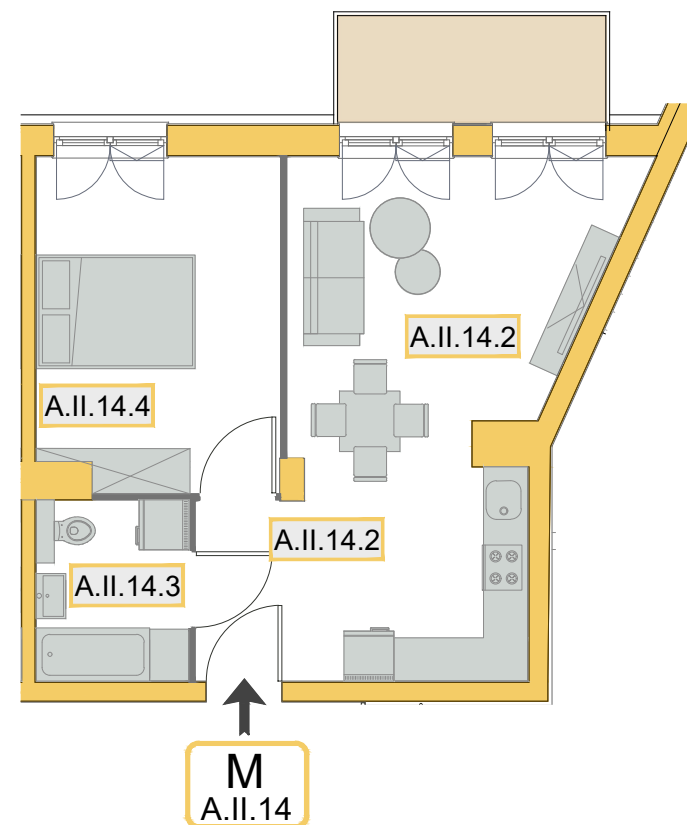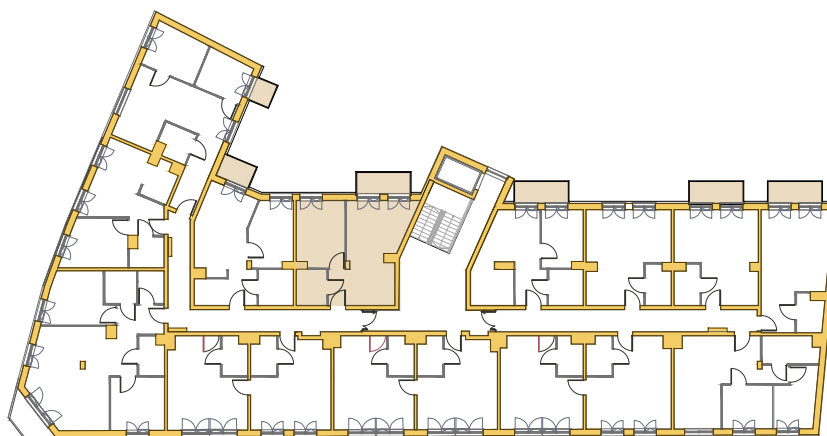

RZUT MIESZKANIA SKALA 1:100

