



LWOWSKA 10  
RESIDENCE



MIESZKANIE:  
2 - pokojowe

POWIERZCHNIA:  
43.19 m<sup>2</sup>

LOKALIZACJA:  
ul. Lwowska 10, 33-332 Kraków



Biuro sprzedaży:  
ul. Ignacego Krasickiego 30/83,  
30-503 Kraków, Polska

+48 519 320 623

+48 506 411 722

[www.architecturevento.pl](http://www.architecturevento.pl)

[www.lwowskaresidence.pl](http://www.lwowskaresidence.pl)

[lwowska@architecturevento.pl](mailto:lwowska@architecturevento.pl)

Niniejsza broszura nie stanowi oferty w rozumieniu Kodeksu Cywilnego. Przedstawione wizualizacje i rzuty mają charakter poglądowy. Podczas realizacji niektóre szczegóły mogą zostać zmienione.


LICZBA POKOI	PIĘTRO	NR . KATALOGOWY	WYS. POMIESZCZENIA
<b>2</b>	<b>2</b>	<b>A.II.17</b>	<b>~2.67 m</b>

Ścianka działowa z możliwością przesunięcia/ zmiany aranżacji

### SPIS POMIESZCZEŃ MIESZKANIA A.II.17

NR POM.	NAZWA POMIESZCZENIA	POW. UŻYTKOWA (w m <sup>2</sup> )
A.II.17.1	PRZEDPOKÓJ.	5.12
A.II.17.2	SALON Z ANEKSEM KUCH.	20.70
A.II.17.3	SYPIALNIA 1	13.14
A.II.17.4	ŁAZIENKA	4.23
<b>SUMA</b>		<b>43.19</b>

### SCHEMAT II PIĘTRA SKALA 1:500

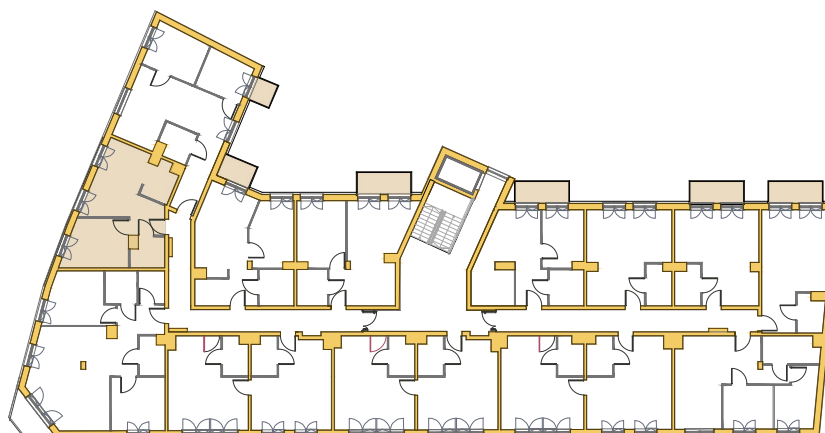

### RZUT MIESZKANIA SKALA 1:100

