



LWOWSKA 10
RESIDENCE



MIESZKANIE:
3 - pokojowe

POWIERZCHNIA:
82.62 m²

LOKALIZACJA:
ul. Lwowska 10, 33-332 Kraków



Biuro sprzedaży:
ul. Ignacego Krasickiego 30/83,
30-503 Kraków, Polska

+48 519 320 623

+48 506 411 722

www.architecturevento.pl

www.lwowskaresidence.pl

lwowska@architecturevento.pl

Niniejsza broszura nie stanowi oferty w rozumieniu Kodeksu Cywilnego. Przedstawione wizualizacje i rzuty mają charakter poglądowy. Podczas realizacji niektóre szczegóły mogą zostać zmienione.


LICZBA POKOI	PIĘTRO	NR . KATALOGOWY	WYS. POMIESZCZENIA
3	2	A.II.18	~2.67 m

SPIS POMIESZCZEŃ MIESZKANIA A.II.18


NR POM.	NAZWA POMIESZCZENIA	POW. UŻYTKOWA (w m ²)
A.II.18.1	PRZEDPOKÓJ	9.80
A.II.18.2	GARDEROBA	3.70
A.II.18.3	ŁAZIENKA 1	4.17
A.II.18.4	SYPIALNIA 1	14.10
A.II.18.5	SALON Z ANEKSEM KUCH.	34.18
A.II.18.6	SYPIALNIA 2	12.54
A.II.18.7	ŁAZIENKA 2	4.13
SUMA		82.62

POWIERZCHNIA BALKONU: 4.67m²

SCHEMAT II PIĘTRA SKALA 1:500

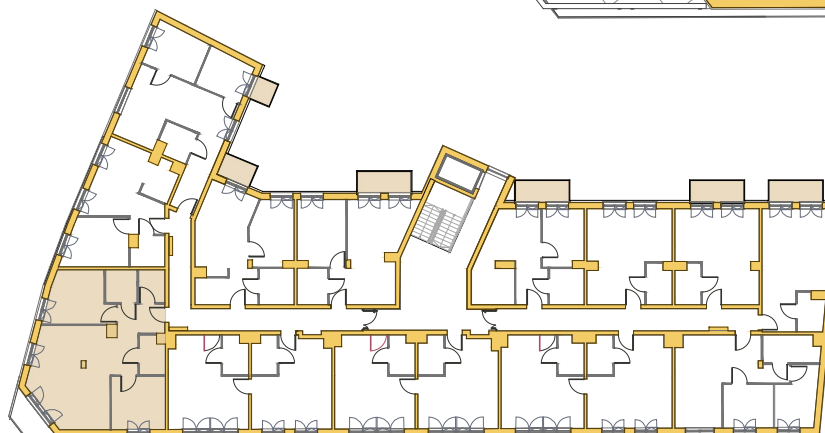

■ Ścianka działowa z możliwością przesunięcia/ zmiany aranżacji

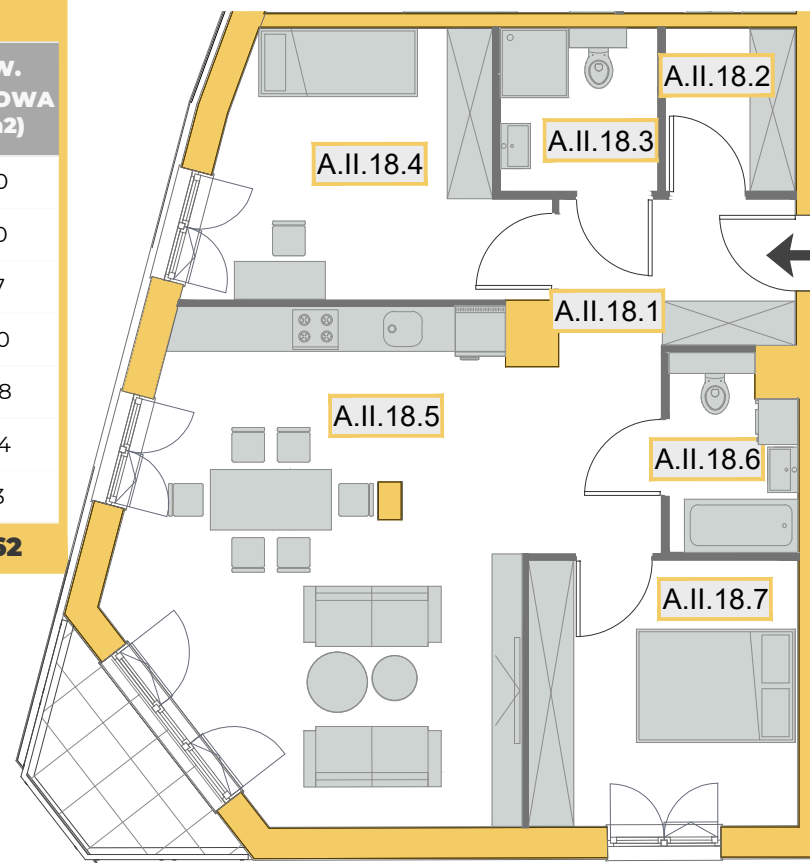

M
A.II.18

RZUT MIESZKANIA SKALA 1:100

