



LWOWSKA 10
RESIDENCE



MIESZKANIE:
2 - pokojowe

POWIERZCHNIA:
63.01 m²

LOKALIZACJA:
ul. Lwowska 10, 33-332 Kraków



Architecture
Vento

Biuro sprzedaży:
ul. Ignacego Krasickiego 30/83,
30-503 Kraków, Polska

+48 519 320 623

+48 506 411 722

www.architecturevento.pl

www.lwowskaresidence.pl

lwowska@architecturevento.pl


Niniejsza broszura nie stanowi oferty w rozumieniu Kodeksu Cywilnego. Przedstawione wizualizacje i rzuty mają charakter poglądowy. Podczas realizacji niektóre szczegóły mogą zostać zmienione.

LICZBA POKOI	PIĘTRO	NR . KATALOGOWY	WYS. POMIESZCZENIA
2	2	A.II.19	~2.67 m

SPIS POMIESZCZEŃ MIESZKANIA A.II.19

NR POM.	NAZWA POMIESZCZENIA	POW. UŻYTKOWA (w m2)
A.II.19.1	SYPIALNIA	27.59
A.II.19.2	ŁAZIENKA	4.16
A.II.19.3	ŁAZIENKA	4.16
A.II.19.4	SALON Z ANEKSEM KUCH.	27.10
SUMA		63.01

RZUT MIESZKANIA SKALA 1:100

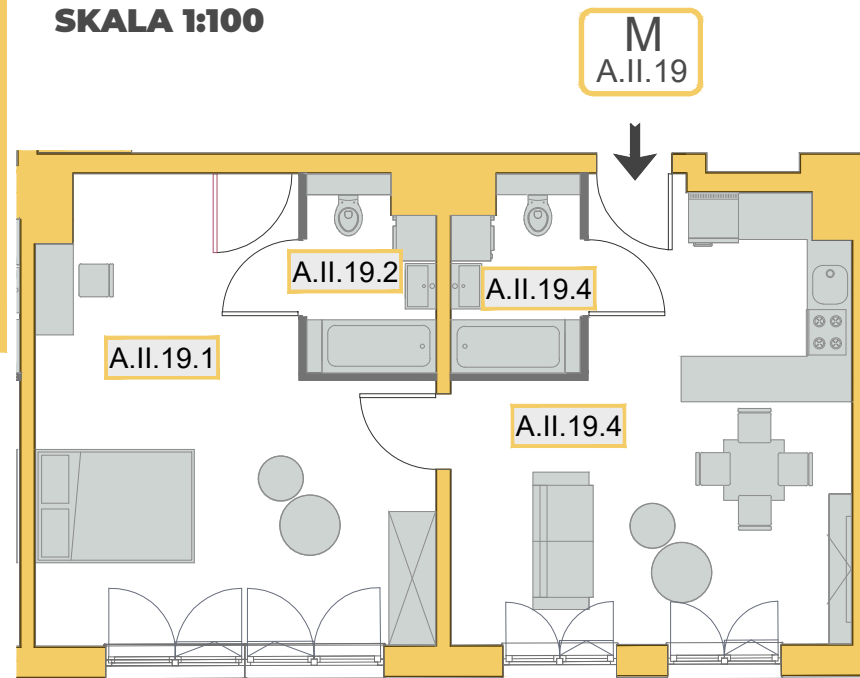

SCHEMAT II PIĘTRA SKALA 1:500

