



LWOWSKA 10
RESIDENCE



MIESZKANIE:
3 - pokojowe

POWIERZCHNIA:
55.29 m²

LOKALIZACJA:
ul. Lwowska 10, 33-332 Kraków



Biuro sprzedaży:
ul. Ignacego Krasickiego 30/83,
30-503 Kraków, Polska

+48 519 320 623

+48 506 411 722

www.architecturevento.pl

www.lwowskaresidence.pl


lwowska@architecturevento.pl

Niniejsza broszura nie stanowi oferty w rozumieniu Kodeksu Cywilnego. Przedstawione wizualizacje i rzuty mają charakter poglądowy. Podczas realizacji niektóre szczegóły mogą zostać zmienione.

LICZBA POKOI	PIĘTRO	NR . KATALOGOWY	WYS. POMIESZCZENIA
3	2	A.II.22	~2.67 m

Ścianka działowa z możliwością przesunięcia/ zmiany aranżacji

RZUT MIESZKANIA SKALA 1:100

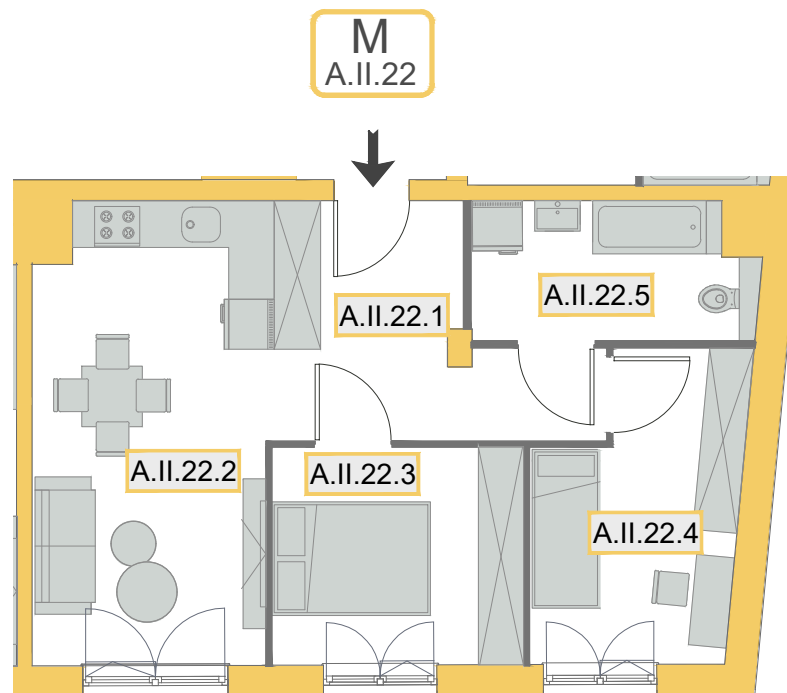

SPIS POMIESZCZEŃ MIESZKANIA A.II.22

NR POM.	NAZWA POMIESZCZENIA	POW. UŻYTKOWA (w m ²)
A.II.22.1	PRZEDPOKÓJ	10.32
A.II.22.2	SALON Z ANEKSEM KUCH.	18.52
A.II.22.3	SYPIALNIA 1	9.59
A.II.22.4	SYPIALNIA 2	10.15
A.II.22.5	ŁAZIENKA	6.71
SUMA		55.29

SCHEMAT II PIĘTRA SKALA 1:500

