



LWOWSKA 10
RESIDENCE



MIESZKANIE:
2 - pokojowe

POWIERZCHNIA:
41.27 m²

LOKALIZACJA:
ul. Lwowska 10, 33-332 Kraków



**Architecture
Vento**

Biuro sprzedaży:
ul. Ignacego Krasickiego 30/83,
30-503 Kraków, Polska

+48 519 320 623

+48 506 411 722

www.architecturevento.pl

www.lwowskaresidence.pl

lwowska@architecturevento.pl

Niniejsza broszura nie stanowi oferty w rozumieniu Kodeksu Cywilnego. Przedstawione wizualizacje i rzuty mają charakter poglądowy. Podczas realizacji niektóre szczegóły mogą zostać zmienione.

LICZBA POKOI	PIĘTRO	NR . KATALOGOWY	WYS. POMIESZCZENIA
2	2	A.II.26	~2.67 m


■ Ścianka działowa z możliwością przesunięcia/ zmiany aranżacji

SPIS POMIESZCZEŃ MIESZKANIA A.II.26

NR POM.	NAZWA POMIESZCZENIA	POW. UŻYTKOWA (w m ²)
A.II.26.1	PRZEDPOKÓJ	5.94
A.II.26.2	ŁAZIENKA	5.39
A.II.26.3	SYPIALNIA	10.28
A.II.26.4	SALON Z ANEKSEM KUCH.	19.66
SUMA		41.27

POWIERZCHNIA BALKONU: 5.08 m²

SCHEMAT II PIĘTRA SKALA 1:500

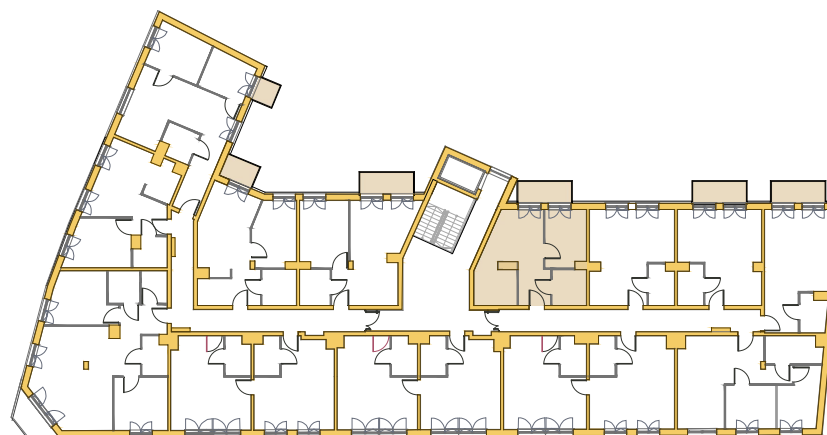

RZUT MIESZKANIA SKALA 1:100

