



LWOWSKA 10
RESIDENCE



MIESZKANIE:
2 - pokojowe

POWIERZCHNIA:
45.95 m²

LOKALIZACJA:
ul. Lwowska 10, 33-332 Kraków



**Architecture
Vento**

Biuro sprzedaży:
ul. Ignacego Krasickiego 30/83,
30-503 Kraków, Polska

+48 519 320 623

+48 506 411 722

www.architecturevento.pl

www.lwowskaresidence.pl

lwowska@architecturevento.pl

Niniejsza broszura nie stanowi oferty w rozumieniu Kodeksu Cywilnego. Przedstawione wizualizacje i rzuty mają charakter poglądowy. Podczas realizacji niektóre szczegóły mogą zostać zmienione.

LICZBA POKOI	PIĘTRO	NR. KATALOGOWY	WYS. POMIESZCZENIA
2	3	A.III.28	~2.67m


■ Ścianka działowa z możliwością przesunięcia/ zmiany aranżacji

SPIS POMIESZCZEŃ MIESZKANIA A.III.28

NR POM.	NAZWA POMIESZCZENIA	POW. UŻYTKOWA (w m ²)
A.III.28.1	ŁAZIENKA	5.51
A.III.28.2	SYPIALNIA	12.15
A.III.28.3	SALON Z ANEKSEM KUCH.	19.64
A.III.28.4	PRZEDPOKÓJ	8.65
SUMA		45.95

POWIERZCHNIA BALKONU: ~ 3.37 m²

SCHEMAT III PIĘTRA SKALA 1:500

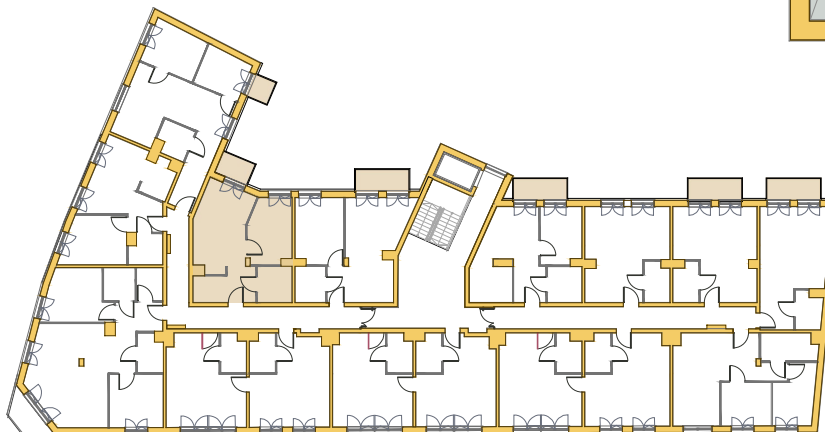

RZUT MIESZKANIA SKALA 1:100

