



LWOWSKA 10
RESIDENCE



MIESZKANIE:
3 - pokojowe

POWIERZCHNIA:
58.19m²

LOKALIZACJA:
ul. Lwowska 10, 33-332 Kraków



Architecture
Vento

Biuro sprzedaży:
ul. Ignacego Krasickiego 30/83,
30-503 Kraków, Polska

+48 519 320 623

+48 506 411 722

www.architecturevento.pl

www.lwowskaresidence.pl

lwowska@architecturevento.pl

Niniejsza broszura nie stanowi oferty w rozumieniu Kodeksu Cywilnego. Przedstawione wizualizacje i rzuty mają charakter poglądowy. Podczas realizacji niektóre szczegóły mogą zostać zmienione.


LICZBA POKOI	PIĘTRO	NR . KATALOGOWY	WYS. POMIESZCZENIA
3	3	A.III.29	~2.67 m

SPIS POMIESZCZEŃ MIESZKANIA A.III.29

NR POM.	NAZWA POMIESZCZENIA	POW. UŻYTKOWA (w m ²)
A.III.29.1	PRZEDPOKÓJ	8.63
A.III.29.2	SALON Z ANEKSEM KUCH.	25.76
A.III.29.3	ŁAZIENKA	4.32
A.III.29.4	SYPIALNIA 1	10.94
A.III.29.5	SYPIALNIA 2	8.54
SUMA		58.19

POWIERZCHNIA BALKONU: 2.22m²

SCHEMAT III PIĘTRA SKALA 1:500

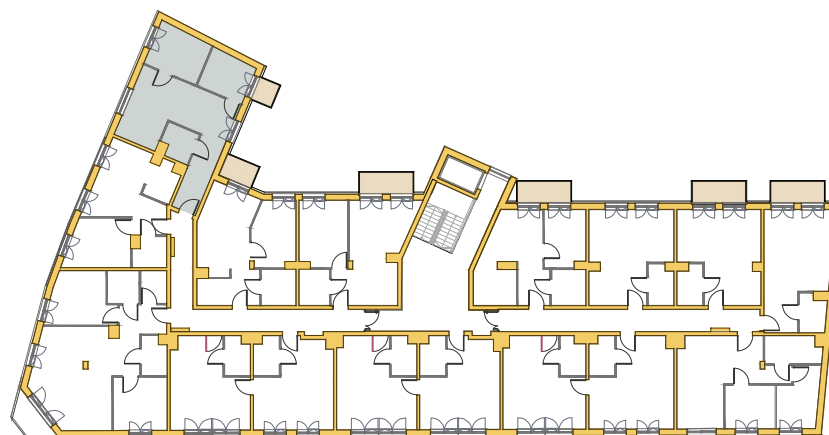

■ Ścianka działowa z możliwością przesunięcia/ zmiany aranżacji

RZUT MIESZKANIA SKALA 1:100

