



LWOWSKA 10
RESIDENCE



MIESZKANIE:
3 - pokojowe

POWIERZCHNIA:
82.62 m²

LOKALIZACJA:
ul. Lwowska 10, 33-332 Kraków



Architecture
Vento

Biuro sprzedaży:
ul. Ignacego Krasickiego 30/83,
30-503 Kraków, Polska

+48 519 320 623

+48 506 411 722

www.architecturevento.pl

www.lwowskaresidence.pl

lwowska@architecturevento.pl

Niniejsza broszura nie stanowi oferty w rozumieniu Kodeksu Cywilnego. Przedstawione wizualizacje i rzuty mają charakter poglądowy. Podczas realizacji niektóre szczegóły mogą zostać zmienione.


LICZBA POKOI	PIĘTRO	NR . KATALOGOWY	WYS. POMIESZCZENIA
3	3	A.III.31	~2.67 m

SPIS POMIESZCZEŃ MIESZKANIA A.III.31


NR POM.	NAZWA POMIESZCZENIA	POW. UŻYTKOWA (w m ²)
A.III.31.1	PRZEDPOKÓJ	9.80
A.III.31.2	GARDEROBA	3.70
A.III.31.3	ŁAZIENKA 1	4.17
A.III.31.4	SYPIALNIA 1	14.10
A.III.31.5	SALON Z ANEKSEM KUCH.	34.18
A.III.31.6	ŁAZIENKA 2	4.13
A.III.31.7	SYPIALNIA 2	12.54
SUMA		82.62

POWIERZCHNIA BALKONU: 4.67m²

SCHEMAT III PIĘTRA SKALA 1:500

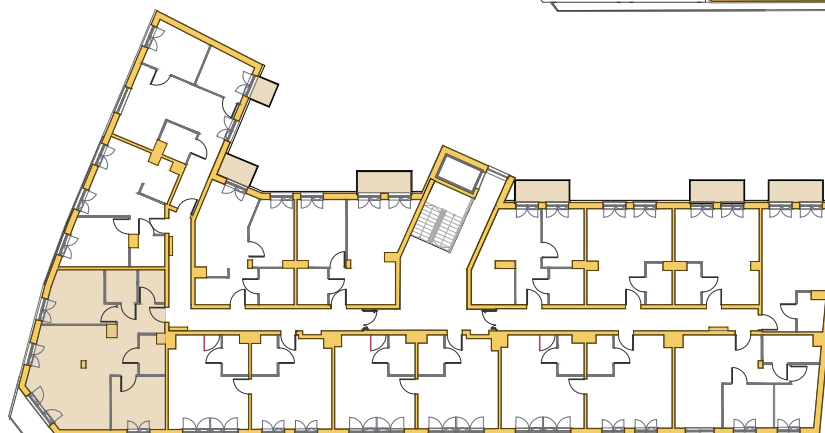

■ Ścianka działowa z możliwością przesunięcia/zmiany aranżacji

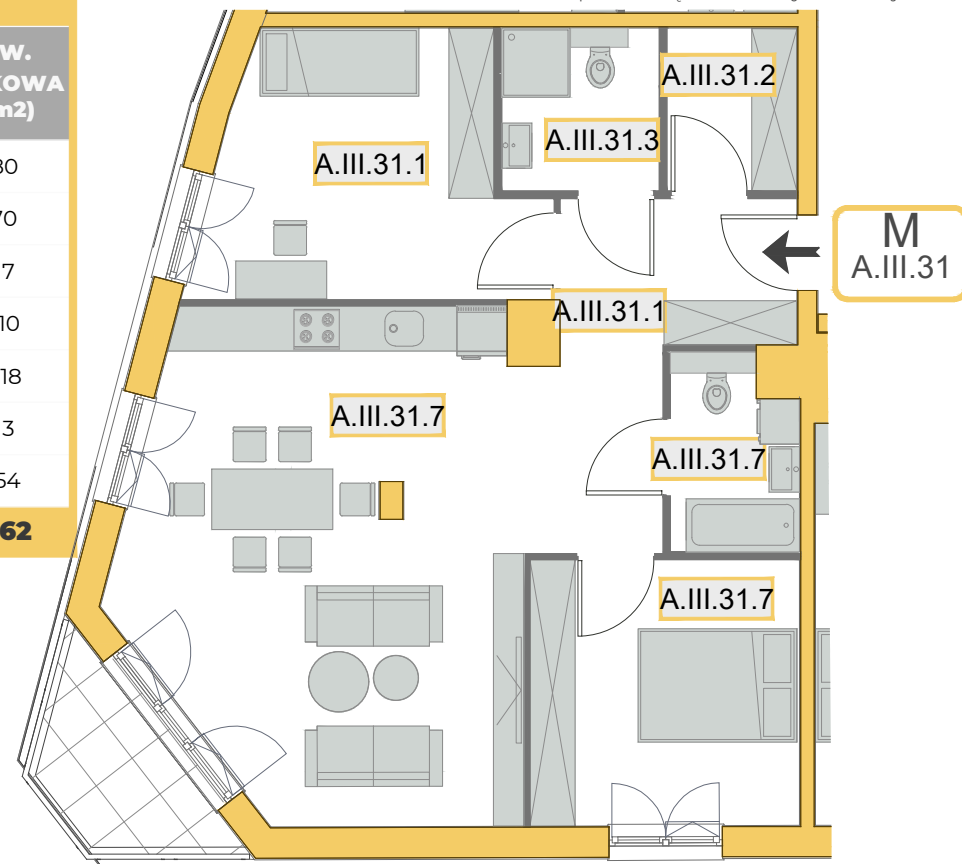

RZUT MIESZKANIA SKALA 1:100

