



LWOWSKA 10
RESIDENCE



MIESZKANIE:
2 - pokojowe

POWIERZCHNIA:
62.83 m²

LOKALIZACJA:
ul. Lwowska 10, 33-332 Kraków



Architecture
Vento

Biuro sprzedaży:
ul. Ignacego Krasickiego 30/83,
30-503 Kraków, Polska

+48 519 320 623

+48 506 411 722

www.architecturevento.pl

www.lwowskaresidence.pl


lwowska@architecturevento.pl

Niniejsza broszura nie stanowi oferty w rozumieniu Kodeksu Cywilnego. Przedstawione wizualizacje i rzuty mają charakter poglądowy. Podczas realizacji niektóre szczegóły mogą zostać zmienione.

LICZBA POKOI	PIĘTRO	NR . KATALOGOWY	WYS. POMIESZCZENIA
2	3	A.III.33	~2.67 m

■ Ścianka działowa z możliwością przesunięcia/ zmiany aranżacji

RZUT MIESZKANIA SKALA 1:100

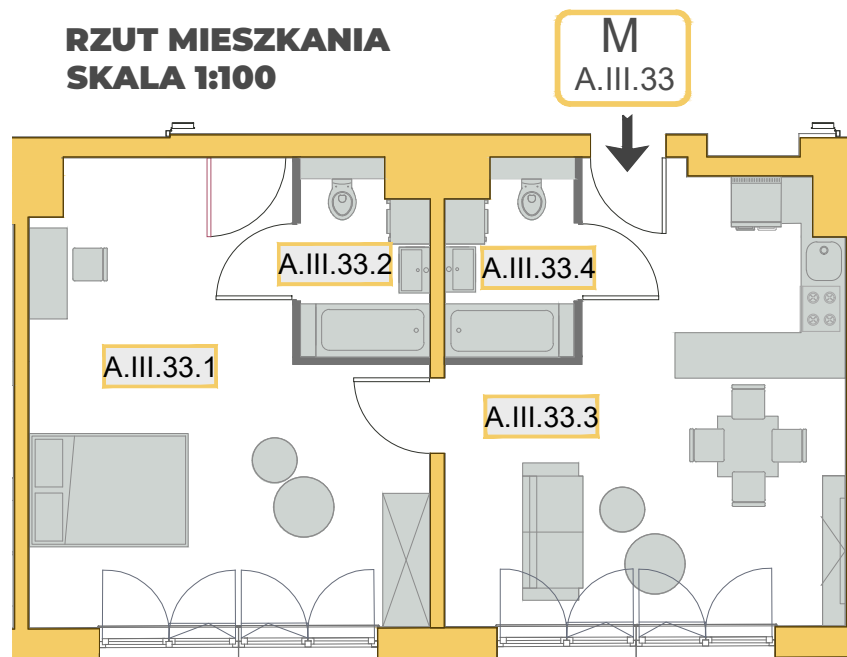

SPIS POMIESZCZEŃ MIESZKANIA A.III.33

NR POM.	NAZWA POMIESZCZENIA	POW. UŻYTKOWA (w m ²)
A.III.33.1	SYPIALNIA	27.54
A.III.33.2	ŁAZIENKA	4.17
A.III.33.3	SALON Z ANEKSEM KUCH.	26.95
A.III.33.4	ŁAZIENKA	4.17
SUMA		62.83

SCHEMAT III PIĘTRA SKALA 1:500

