



LWOWSKA 10  
RESIDENCE



MIESZKANIE:  
2 - pokojowe

POWIERZCHNIA:  
66.04m<sup>2</sup>

LOKALIZACJA:  
ul. Lwowska 10, 33-332 Kraków



**Architecture**  
**Vento**

Biuro sprzedaży:  
ul. Ignacego Krasickiego 30/83,  
30-503 Kraków, Polska

+48 519 320 623

+48 506 411 722

[www.architecturevento.pl](http://www.architecturevento.pl)

[www.lwowskaresidence.pl](http://www.lwowskaresidence.pl)

[lwowska@architecturevento.pl](mailto:lwowska@architecturevento.pl)


Niniejsza broszura nie stanowi oferty w rozumieniu Kodeksu Cywilnego. Przedstawione wizualizacje i rzuty mają charakter poglądowy. Podczas realizacji niektóre szczegóły mogą zostać zmienione.

LICZBA POKOI	PIĘTRO	NR . KATALOGOWY	WYS. POMIESZCZENIA
<b>2</b>	<b>3</b>	<b>A.III.34</b>	<b>~2.67 m</b>

Ścianka działowa z możliwością przesunięcia/ zmiany aranżacji

### RZUT MIESZKANIA SKALA 1:100

M  
A.III.34

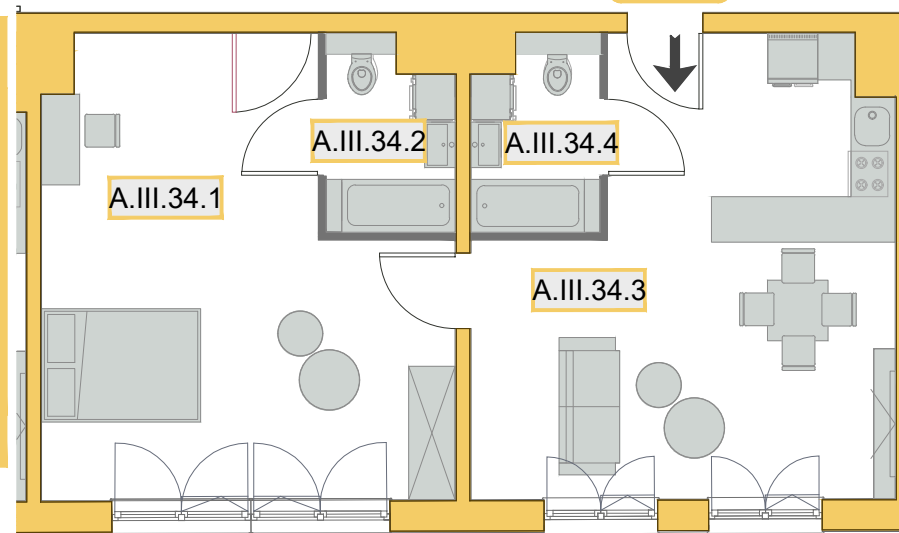

### SPIS POMIESZCZEŃ MIESZKANIA A.III.34

NR POM.	NAZWA POMIESZCZENIA	POW. UŻYTKOWA (w m <sup>2</sup> )
A.III.34.1	SYPIALNIA	28.46
A.III.34.2	ŁAZIENKA	4.20
A.III.34.3	SALON Z ANEKSEM KUCH.	29.18
A.III.34.4	ŁAZIENKA	4.20
<b>SUMA</b>		<b>66.04</b>

### SCHEMAT III PIĘTRA SKALA 1:500

