



LWOWSKA 10  
RESIDENCE



MIESZKANIE:  
3 - pokojowe

POWIERZCHNIA:  
55.29 m<sup>2</sup>

LOKALIZACJA:  
ul. Lwowska 10, 33-332 Kraków



**Architecture**  
**Vento**

Biuro sprzedaży:  
ul. Ignacego Krasickiego 30/83,  
30-503 Kraków, Polska

+48 519 320 623

+48 506 411 722

[www.architecturevento.pl](http://www.architecturevento.pl)

[www.lwowskaresidence.pl](http://www.lwowskaresidence.pl)


[lwowska@architecturevento.pl](mailto:lwowska@architecturevento.pl)

Niniejsza broszura nie stanowi oferty w rozumieniu Kodeksu Cywilnego. Przedstawione wizualizacje i rzuty mają charakter poglądowy. Podczas realizacji niektóre szczegóły mogą zostać zmienione.

LICZBA POKOI	PIĘTRO	NR . KATALOGOWY	WYS. POMIESZCZENIA
<b>3</b>	<b>3</b>	<b>A.III.35</b>	<b>~2.67 m</b>

Ścianka działowa z możliwością przesunięcia/ zmiany aranżacji

## RZUT MIESZKANIA SKALA 1:100

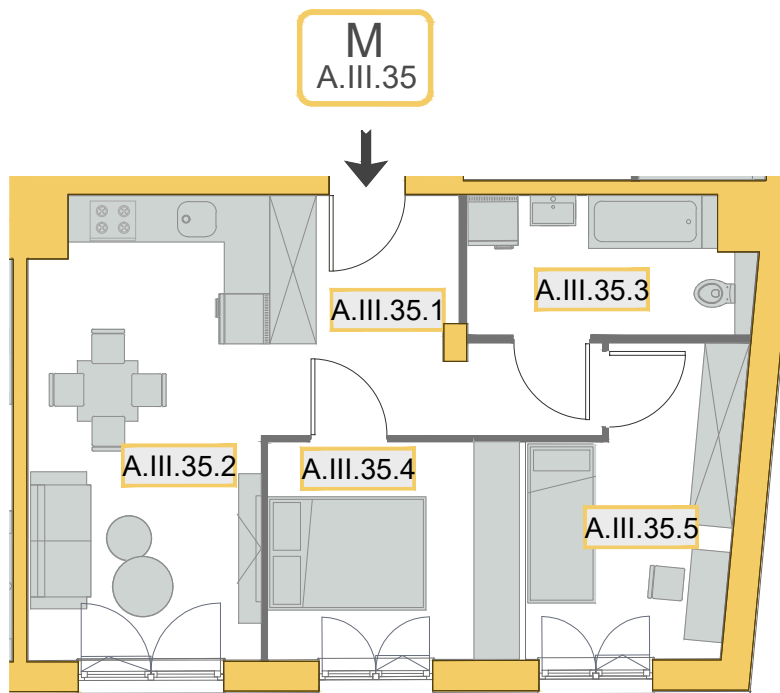

### SPIS POMIESZCZEŃ MIESZKANIA A.III.35

NR POM.	NAZWA POMIESZCZENIA	POW. UŻYTKOWA (w m <sup>2</sup> )
A.III.35.1	PRZEDPOKÓJ	10.32
A.III.35.2	SALON Z ANEKSEM KUCH.	18.52
A.III.35.3	ŁAZIENKA	6.71
A.III.35.4	SYPIALNIA	9.59
A.III.35.5	SYPIALNIA 2	10.15
<b>SUMA</b>		<b>55.29</b>

## SCHEMAT III PIĘTRA SKALA 1:500

