



LWOWSKA 10  
RESIDENCE



MIESZKANIE:  
1 - pokojowe

POWIERZCHNIA:  
34.01m<sup>2</sup>

LOKALIZACJA:  
ul. Lwowska 10, 33-332 Kraków



**Architecture  
Vento**

Biuro sprzedaży:  
ul. Ignacego Krasickiego 30/83,  
30-503 Kraków, Polska

+48 519 320 623

+48 506 411 722

[www.architecturevento.pl](http://www.architecturevento.pl)

[www.lwowskaresidence.pl](http://www.lwowskaresidence.pl)

[lwowska@architecturevento.pl](mailto:lwowska@architecturevento.pl)

Niniejsza broszura nie stanowi oferty w rozumieniu Kodeksu Cywilnego. Przedstawione wizualizacje i rzuty mają charakter poglądowy. Podczas realizacji niektóre szczegóły mogą zostać zmienione.

| LICZBA POKOI | PIĘTRO | NR . KATALOGOWY | WYS. POMIESZCZENIA |
|--------------|--------|-----------------|--------------------|
| 1            | 3      | A.III.37        | ~2.67 m            |



■ Ścianka działowa z możliwością przesunięcia/ zmiany aranżacji

### SPIS POMIESZCZEŃ MIESZKANIA A.III.37

| NR POM.     | NAZWA POMIESZCZENIA   | POW.<br>UŻYTKOWA<br>(w m <sup>2</sup> ) |
|-------------|-----------------------|---|
| A.III.37.1  | SALON Z ANEKSEM KUCH. | 29.61                                   |
| A.III.37.2  | ŁAZIENKA              | 4.40                                    |
| <b>SUMA</b> |                       | <b>34.01</b>                            |

POWIERZCHNIA BALKONU: 5.07m<sup>2</sup>

### SCHEMAT III PIĘTRA SKALA 1:500

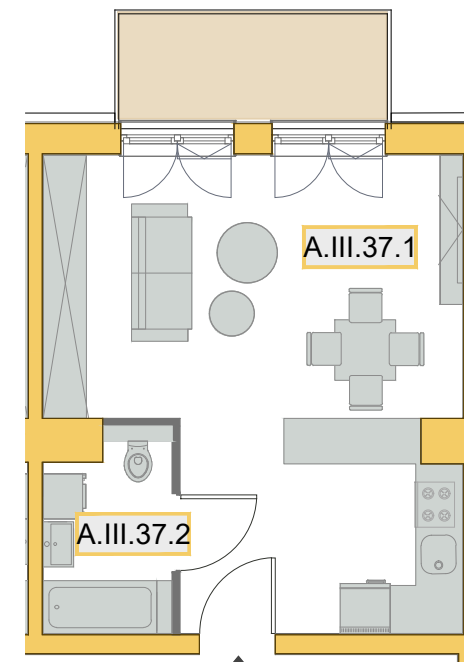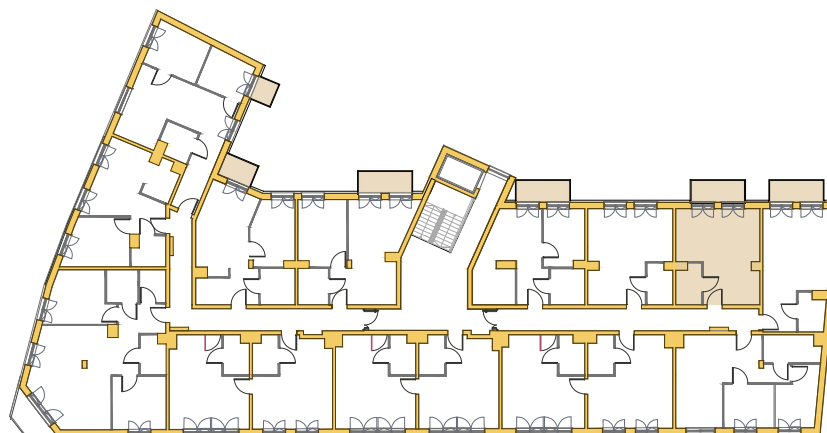

### RZUT MIESZKANIA SKALA 1:100

