



LWOWSKA 10  
RESIDENCE



MIESZKANIE:  
2 - pokojowe

POWIERZCHNIA:  
46.37 m<sup>2</sup>

LOKALIZACJA:  
ul. Lwowska 10, 33-332 Kraków



**Architecture  
Vento**

Biuro sprzedaży:  
ul. Ignacego Krasińskiego 30/83,  
30-503 Kraków, Polska

+48 519 320 623

+48 506 411 722

[www.architecturevento.pl](http://www.architecturevento.pl)

[www.lwowskaresidence.pl](http://www.lwowskaresidence.pl)

[lwowska@architecturevento.pl](mailto:lwowska@architecturevento.pl)

Niniejsza broszura nie stanowi oferty w rozumieniu Kodeksu Cywilnego. Przedstawione wizualizacje i rzuty mają charakter poglądowy. Podczas realizacji niektóre szczegóły mogą zostać zmienione.



LICZBA POKOI	PIĘTRO	NR . KATALOGOWY	WYS. POMIESZCZENIA
2	4	A.IV.40	~2.67 m

### SPIS POMIESZCZEŃ MIESZKANIA A.IV.40

NR POM.	NAZWA POMIESZCZENIA	POW. UŻYTKOWA (w m <sup>2</sup> )
A.IV.40.1	SALON Z ANEKSEM KUCH.	24.58
A.IV.40.2	PRZEDPOKÓJ	2.96
A.IV.40.3	ŁAZIENKA	4.75
A.IV.40.4	SYPIALNIA	14.08
<b>SUMA</b>		<b>46.37</b>

POWIERZCHNIA BALKONU: 5.08 m<sup>2</sup>

### SCHEMAT IV PIĘTRA SKALA 1:500

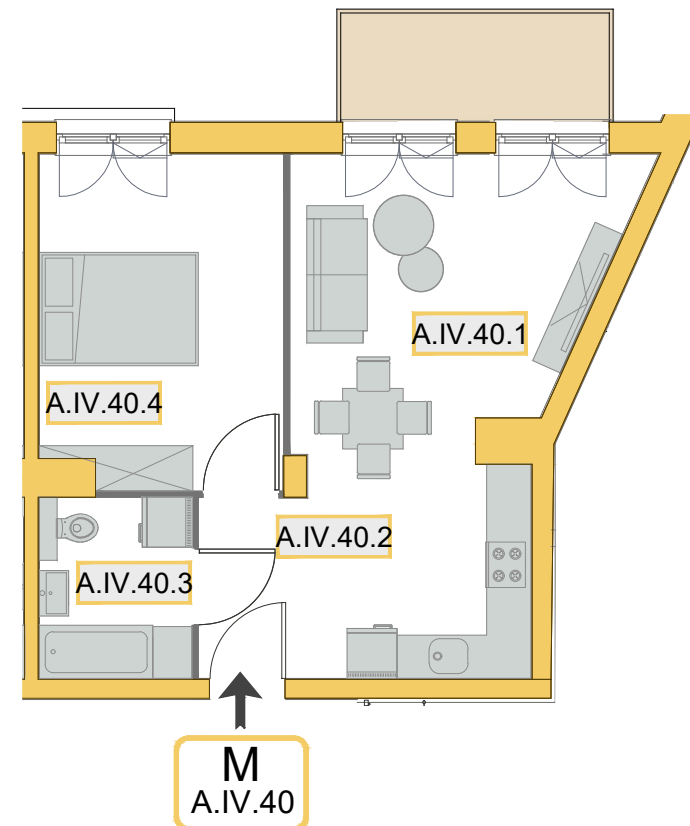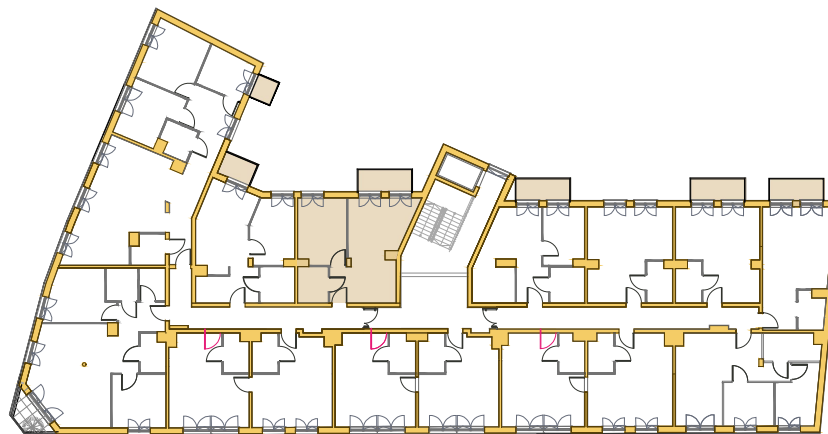

### RZUT MIESZKANIA SKALA 1:100

