



LWOWSKA 10
RESIDENCE



MIESZKANIE:
2 - pokojowe

POWIERZCHNIA:
45.35 m²

LOKALIZACJA:
ul. Lwowska 10, 33-332 Kraków



**Architecture
Vento**

Biuro sprzedaży:
ul. Ignacego Krasickiego 30/83,
30-503 Kraków, Polska

+48 519 320 623

+48 506 411 722

www.architecturevento.pl

www.lwowskaresidence.pl

lwowska@architecturevento.pl

Niniejsza broszura nie stanowi oferty w rozumieniu Kodeksu Cywilnego. Przedstawione wizualizacje i rzuty mają charakter poglądowy. Podczas realizacji niektóre szczegóły mogą zostać zmienione.



LICZBA POKOI	PIĘTRO	NR. KATALOGOWY	WYS. POMIESZCZENIA
2	4	A.IV.41	~2.67 m

SPIS POMIESZCZEŃ MIESZKANIA A.IV.41

NR POM.	NAZWA POMIESZCZENIA	POW. UŻYTKOWA (w m ²)
A.IV.41.1	PRZEDPOKÓJ	8.66
A.IV.41.2	ŁAZIENKA	5.42
A.IV.41.3	SYPIALNIA	12.13
A.IV.41.4	SALON Z ANEKSEM KUCH.	19.14
SUMA		45.35

POWIERZCHNIA BALKONU: ~ 3.37 m²

SCHEMAT IV PIĘTRA SKALA 1:500

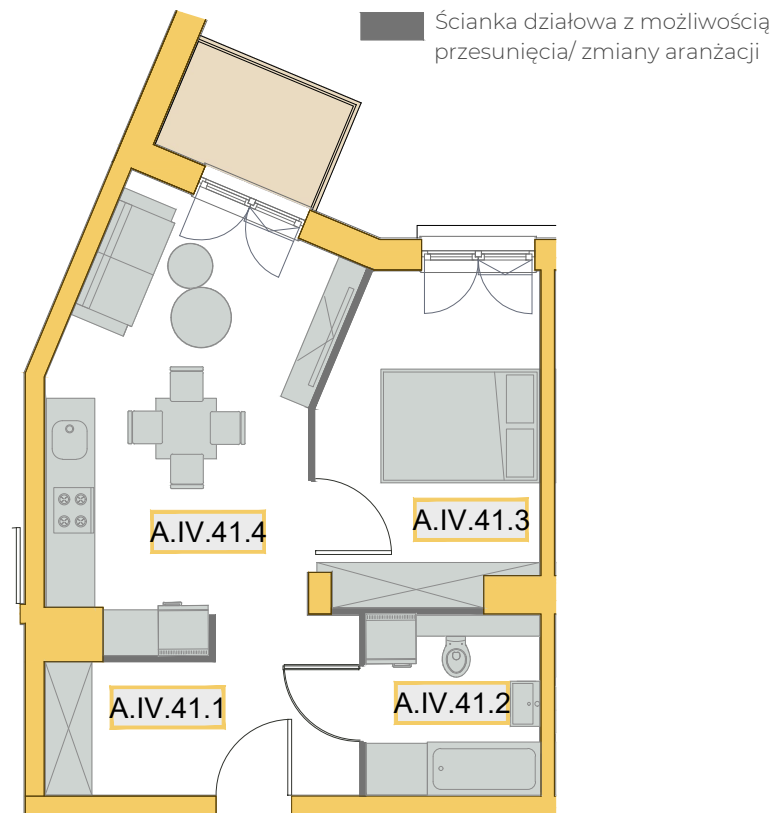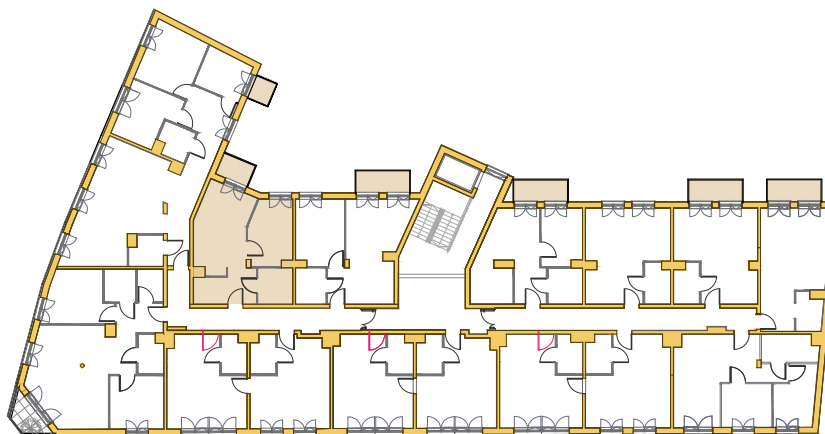

RZUT MIESZKANIA SKALA 1:100

