



LWOWSKA 10
RESIDENCE



MIESZKANIE:
3 - pokojowe

POWIERZCHNIA:
82.80m²

LOKALIZACJA:
ul. Lwowska 10, 33-332 Kraków



**Architecture
Vento**

Biuro sprzedaży:
ul. Ignacego Krasickiego 30/83,
30-503 Kraków, Polska

+48 519 320 623

+48 506 411 722

www.architecturevento.pl

www.lwowskaresidence.pl

lwowska@architecturevento.pl

Niniejsza broszura nie stanowi oferty w rozumieniu Kodeksu Cywilnego. Przedstawione wizualizacje i rzuty mają charakter poglądowy. Podczas realizacji niektóre szczegóły mogą zostać zmienione.


LICZBA POKOI	PIĘTRO	NR . KATALOGOWY	WYS. POMIESZCZENIA
3	4	A.IV.43	~2.67 m

SPIS POMIESZCZEŃ MIESZKANIA A.IV.43

NR POM.	NAZWA POMIESZCZENIA	POW. UŻYTKOWA (w m ²)
A.IV.43.1	PRZEDPOKÓJ	9.84
A.IV.43.2	GARDEROBA	3.70
A.IV.43.3	ŁAZIENKA 1	4.16
A.IV.43.4	SYPIALNIA 1	14.30
A.IV.43.5	SALON Z ANEKSEM KUCH.	34.13
A.IV.43.6	ŁAZIENKA 2	4.15
A.IV.43.7	SYPIALNIA 2	12.52
SUMA		82.80

POWIERZCHNIA BALKONU : ~4.67 m²

SCHEMAT IV PIĘTRA SKALA 1:500

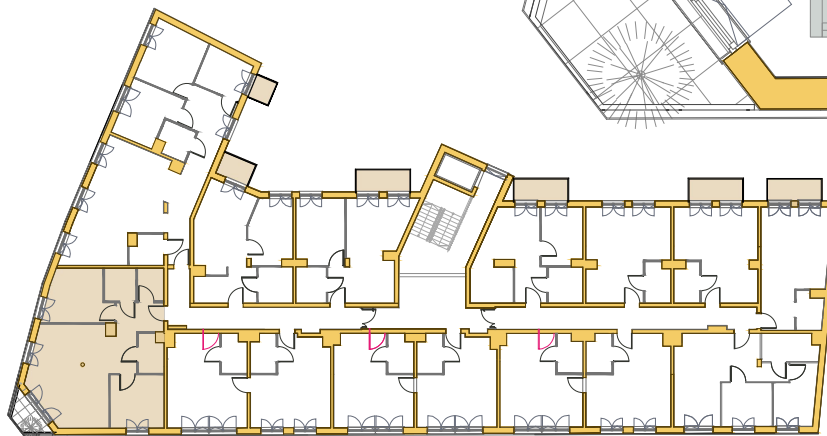

■ Ścianka działowa z możliwością przesunięcia/ zmiany aranżacji

RZUT MIESZKANIA SKALA 1:100

