



LWOWSKA 10
RESIDENCE



MIESZKANIE:
2 - pokojowe

POWIERZCHNIA:
65,90 m²

LOKALIZACJA:
ul. Lwowska 10, 33-332 Kraków



**Architecture
Vento**

Biuro sprzedaży:
ul. Ignacego Krasickiego 30/83,
30-503 Kraków, Polska

+48 519 320 623

+48 506 411 722

www.architecturevento.pl

www.lwowskaresidence.pl


lwowska@architecturevento.pl

Niniejsza broszura nie stanowi oferty w rozumieniu Kodeksu Cywilnego. Przedstawione wizualizacje i rzuty mają charakter poglądowy. Podczas realizacji niektóre szczegóły mogą zostać zmienione.

LICZBA POKOI	PIĘTRO	NR . KATALOGOWY	WYS. POMIESZCZENIA
2	4	A.IV.46	~2.67 m

■ Ścianka działowa z możliwością przesunięcia/ zmiany aranżacji

RZUT MIESZKANIA SKALA 1:100

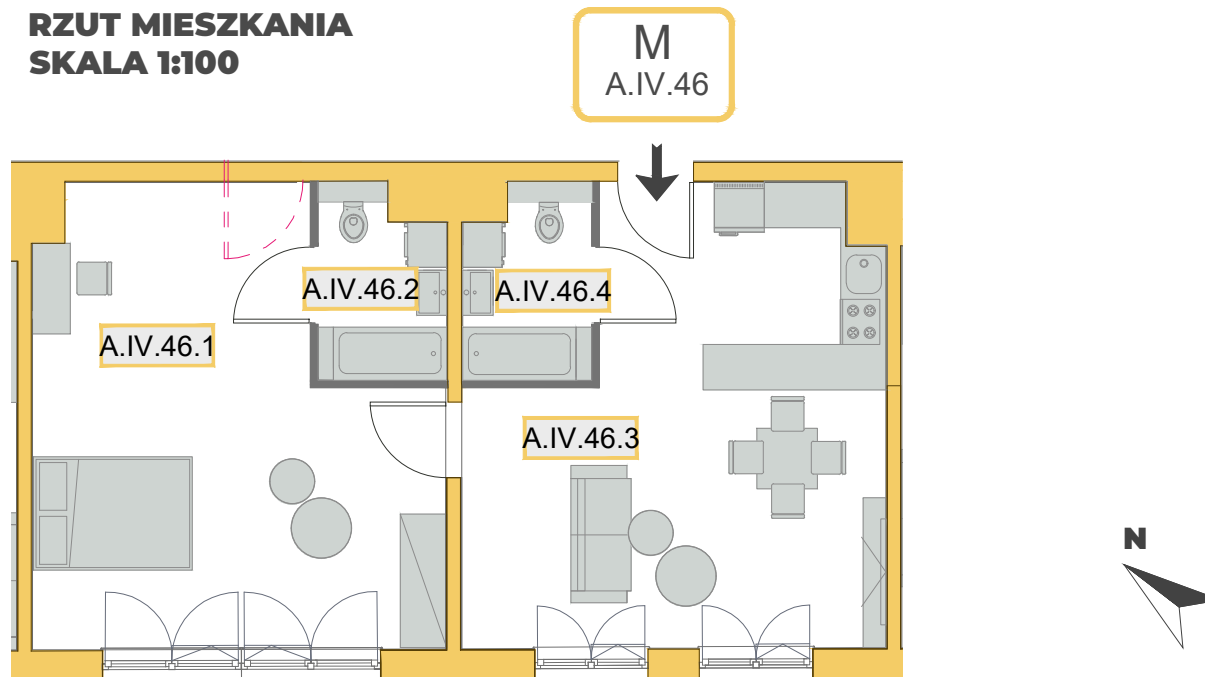

SCHEMAT IV PIĘTRA SKALA 1:500

SPIS POMIESZCZEŃ MIESZKANIA A.IV.46

NR POM.	NAZWA POMIESZCZENIA	POW. UŻYTKOWA (w m ²)
A.IV.46.1	SYPIALNIA	28.46
A.IV.46.2	ŁAZIENKA	4.06
A.IV.46.3	SALON Z ANEKSEM KUCH.	29.18
A.IV.46.4	ŁAZIENKA	4.20
SUMA		65.90

