



LWOWSKA 10
RESIDENCE



MIESZKANIE:
3 - pokojowe

POWIERZCHNIA:
55.28 m²

LOKALIZACJA:
ul. Lwowska 10, 33-332 Kraków



Architecture
Vento

Biuro sprzedaży:
ul. Ignacego Krasińskiego 30/83,
30-503 Kraków, Polska

+48 519 320 623

+48 506 411 722

www.architecturevento.pl

www.lwowskaresidence.pl

lwowska@architecturevento.pl


Niniejsza broszura nie stanowi oferty w rozumieniu Kodeksu Cywilnego. Przedstawione wizualizacje i rzuty mają charakter poglądowy. Podczas realizacji niektóre szczegóły mogą zostać zmienione.

LICZBA POKOI	PIĘTRO	NR . KATALOGOWY	WYS. POMIESZCZENIA
3	4	A.IV.47	~2.67 m


■ Ścianka działowa z możliwością przesunięcia/ zmiany aranżacji

SPIS POMIESZCZEŃ MIESZKANIA A.IV.47

NR POM.	NAZWA POMIESZCZENIA	POW. UŻYTKOWA (w m ²)
A.IV.47.1	KORYTARZ	10.32
A.IV.47.2	SALON Z ANEKSEM KUCH.	18.52
A.IV.47.3	SYPIALNIA 1	9.59
A.IV.47.4	SYPIALNIA 2	10.14
A.IV.47.5	ŁAZIENKA	6.71
SUMA		55.28

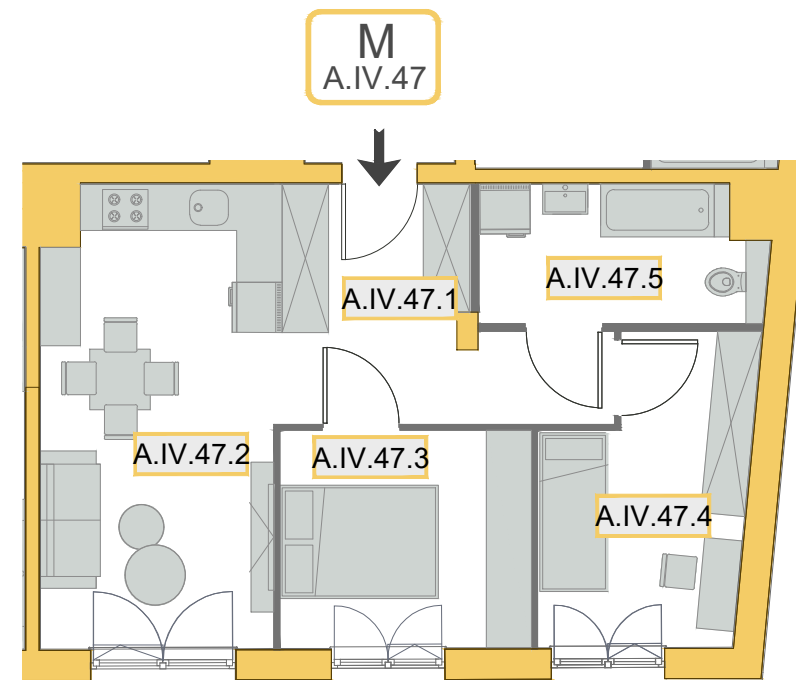

SCHEMAT IV PIĘTRA SKALA 1:500

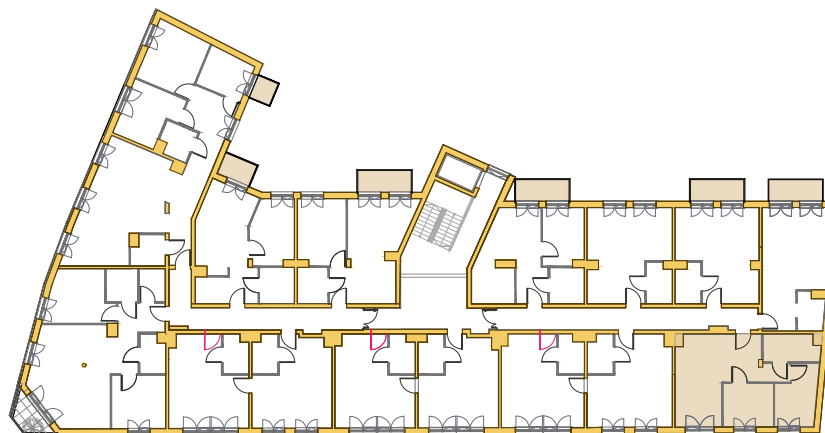

RZUT MIESZKANIA SKALA 1:100

