



LWOWSKA 10  
RESIDENCE



MIESZKANIE:  
3 - pokojowe

POWIERZCHNIA:  
50,46 m<sup>2</sup>

LOKALIZACJA:  
ul. Lwowska 10, 33-332 Kraków



**Architecture  
Vento**

Biuro sprzedaży:  
ul. Ignacego Krasickiego 30/83,  
30-503 Kraków, Polska

+48 519 320 623

+48 506 411 722

[www.architecturevento.pl](http://www.architecturevento.pl)

[www.lwowskaresidence.pl](http://www.lwowskaresidence.pl)


[lwowska@architecturevento.pl](mailto:lwowska@architecturevento.pl)

Niniejsza broszura nie stanowi oferty w rozumieniu Kodeksu Cywilnego. Przedstawione wizualizacje i rzuty mają charakter poglądowy. Podczas realizacji niektóre szczegóły mogą zostać zmienione.

LICZBA POKOI	PIĘTRO	NR . KATALOGOWY	WYS. POMIESZCZENIA
<b>3</b>	<b>5</b>	<b>A.V.55</b>	<b>~2.54 m</b>

■ Ścianka działowa z możliwością przesunięcia/ zmiany aranżacji

### RZUT MIESZKANIA SKALA 1:100

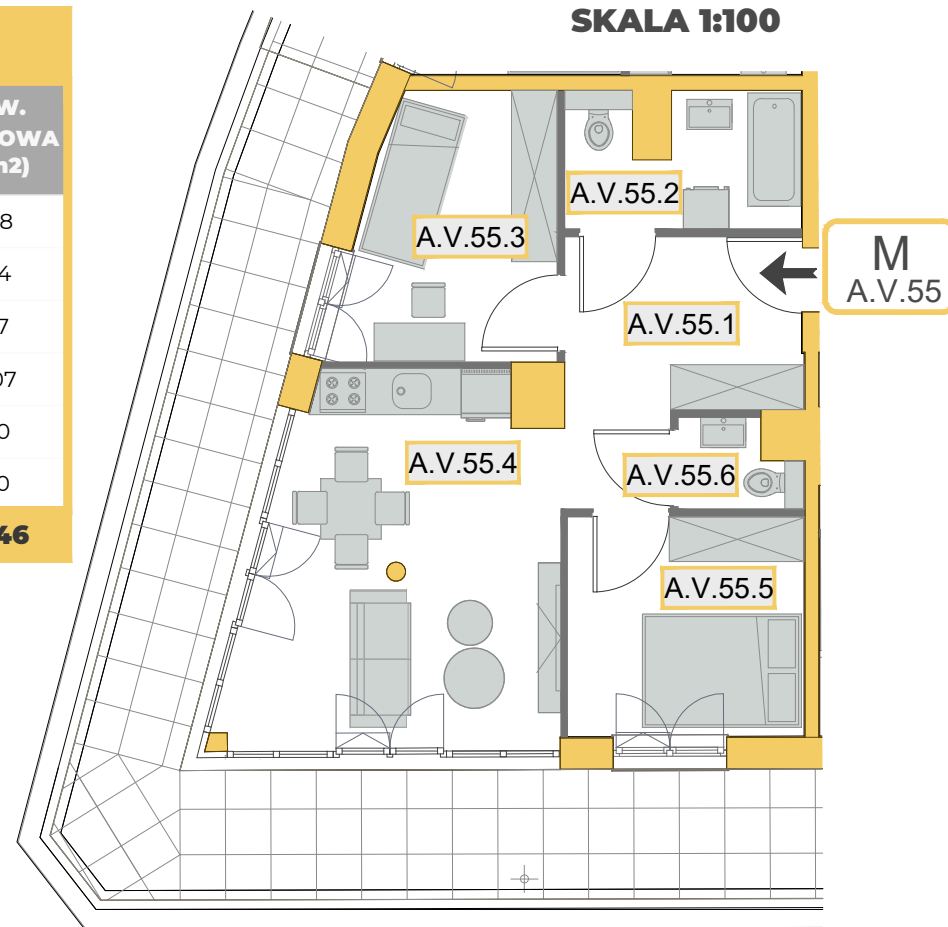

### SPIS POMIESZCZEŃ MIESZKANIA A.V.55

NR POM.	NAZWA POMIESZCZENIA	POW. UŻYTKOWA (w m <sup>2</sup> )
A.V.55.1	PRZEDPOKÓJ	9.08
A.V.55.2	ŁAZIENKA	5.34
A.V.55.3	SYPIALNIA	7.17
A.V.55.4	SALON Z ANEKSEM KUCH.	18.07
A.V.55.5	SYPIALNIA 2	9.10
A.V.55.6	WC	1.70
<b>SUMA</b>		<b>50.46</b>

POWIERZCHNIA TARASU: ~43.52 m<sup>2</sup>

### SCHEMAT V PIĘTRA SKALA 1:500

