



LWOWSKA 10  
RESIDENCE



MIESZKANIE:  
2 - pokojowe

POWIERZCHNIA:  
44,01m<sup>2</sup>

LOKALIZACJA:  
ul. Lwowska 10, 33-332 Kraków



**Architecture  
Vento**

Biuro sprzedaży:  
ul. Ignacego Krasickiego 30/83,  
30-503 Kraków, Polska

+48 519 320 623

+48 506 411 722

[www.architecturevento.pl](http://www.architecturevento.pl)

[www.lwowskaresidence.pl](http://www.lwowskaresidence.pl)

[lwowska@architecturevento.pl](mailto:lwowska@architecturevento.pl)


Niniejsza broszura nie stanowi oferty w rozumieniu Kodeksu Cywilnego. Przedstawione wizualizacje i rzuty mają charakter poglądowy. Podczas realizacji niektóre szczegóły mogą zostać zmienione.

LICZBA POKOI	PIĘTRO	NR . KATALOGOWY	WYS. POMIESZCZENIA
<b>2</b>	<b>5</b>	<b>A.V.56</b>	<b>~2.54 m</b>

Ścianka działowa z możliwością przesunięcia/ zmiany aranżacji

## RZUT MIESZKANIA SKALA 1:100

M  
A.V.56

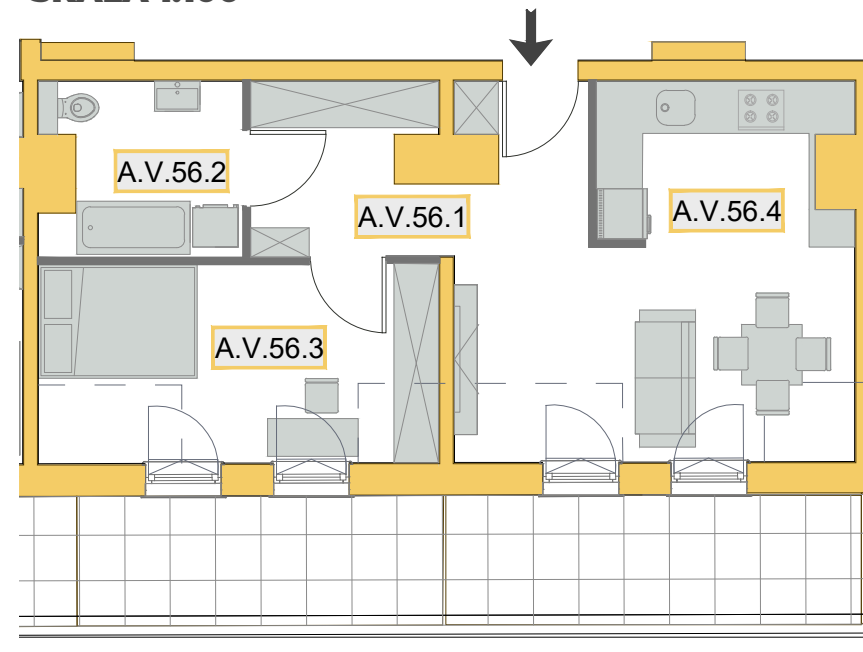

## SPIS POMIESZCZEŃ MIESZKANIA A.V.56

NR POM.	NAZWA POMIESZCZENIA	POW. UŻYTKOWA (w m <sup>2</sup> )
A.V.56.1	PRZEDPOKÓJ	9.27
A.V.56.2	ŁAZIENKA	5.78
A.V.56.3	SYPIALNIA	10,79
A.V.56.4	SALON Z ANEKSEM KUCH	18.17
<b>SUMA</b>		<b>44.01</b>

POWIERZCHNIA TARASU: ~ 8.92 m<sup>2</sup>  
POWIERZCHNIA TARASU: ~ 9.97 m<sup>2</sup>

## SCHEMAT V PIĘTRA SKALA 1:500

