



LWOWSKA 10
RESIDENCE



MIESZKANIE:
1 - pokojowe

POWIERZCHNIA:
29,27 m²

LOKALIZACJA:
ul. Lwowska 10, 33-332 Kraków



**Architecture
Vento**

Biuro sprzedaży:
ul. Ignacego Krasickiego 30/83,
30-503 Kraków, Polska

+48 519 320 623

+48 506 411 722

www.architecturevento.pl

www.lwowskaresidence.pl

lwowska@architecturevento.pl

Niniejsza broszura nie stanowi oferty w rozumieniu Kodeksu Cywilnego. Przedstawione wizualizacje i rzuty mają charakter poglądowy. Podczas realizacji niektóre szczegóły mogą zostać zmienione.

LICZBA POKOI	PIĘTRO	NR . KATALOGOWY	WYS. POMIESZCZENIA
1	5	A.V.61	~2.54 m



■ Ścianka działowa z możliwością przesunięcia/ zmiany aranżacji

SPIS POMIESZCZEŃ MIESZKANIA A.V.61

NR POM.	NAZWA POMIESZCZENIA	POW. UŻYTKOWA (w m ²)
A.V.61.1	SALON Z ANEKSEM KUCH	24.99
A.V.61.2	ŁAZIENKA	4.28
SUMA		29.27

POWIERZCHNIA BALKONU: 5.07m²

SCHEMAT V PIĘTRA SKALA 1:500

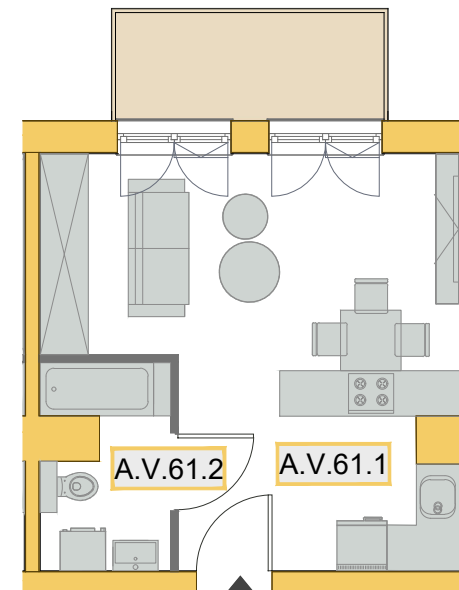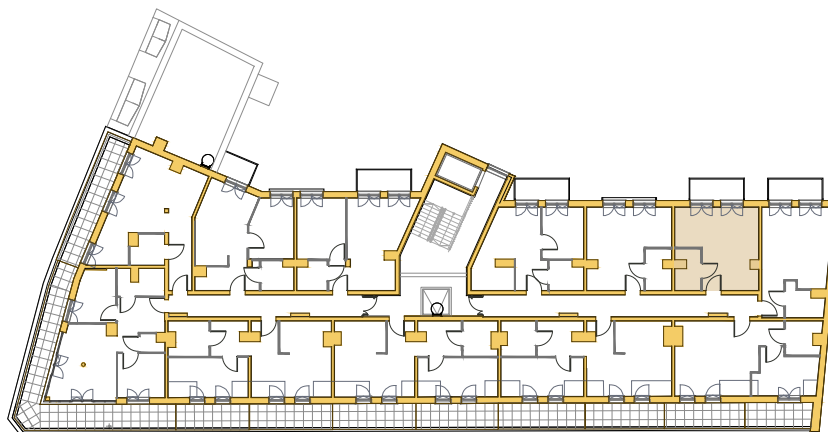

M
A.V.61

RZUT MIESZKANIA SKALA 1:100

