



LWOWSKA 10  
RESIDENCE



MIESZKANIE:  
2 - pokojowe

POWIERZCHNIA:  
47.09 m<sup>2</sup>

LOKALIZACJA:  
ul. Lwowska 10, 33-332 Kraków



**Architecture  
Vento**

Biuro sprzedaży:  
ul. Ignacego Krasickiego 30/83,  
30-503 Kraków, Polska

+48 519 320 623

+48 506 411 722

[www.architecturevento.pl](http://www.architecturevento.pl)

[www.lwowskaresidence.pl](http://www.lwowskaresidence.pl)

[lwowska@architecturevento.pl](mailto:lwowska@architecturevento.pl)

Niniejsza broszura nie stanowi oferty w rozumieniu Kodeksu Cywilnego. Przedstawione wizualizacje i rzuty mają charakter poglądowy. Podczas realizacji niektóre szczegóły mogą zostać zmienione.

LICZBA POKOI

2

PIĘTRO

2

NR . KATALOGOWY



B.II.5

WYS. POMIESZCZENIA

~2.67 m

■ Ścianka działowa z możliwością przesunięcia/ zmiany aranżacji

## SCHEMAT II PIĘTRA SKALA 1:500

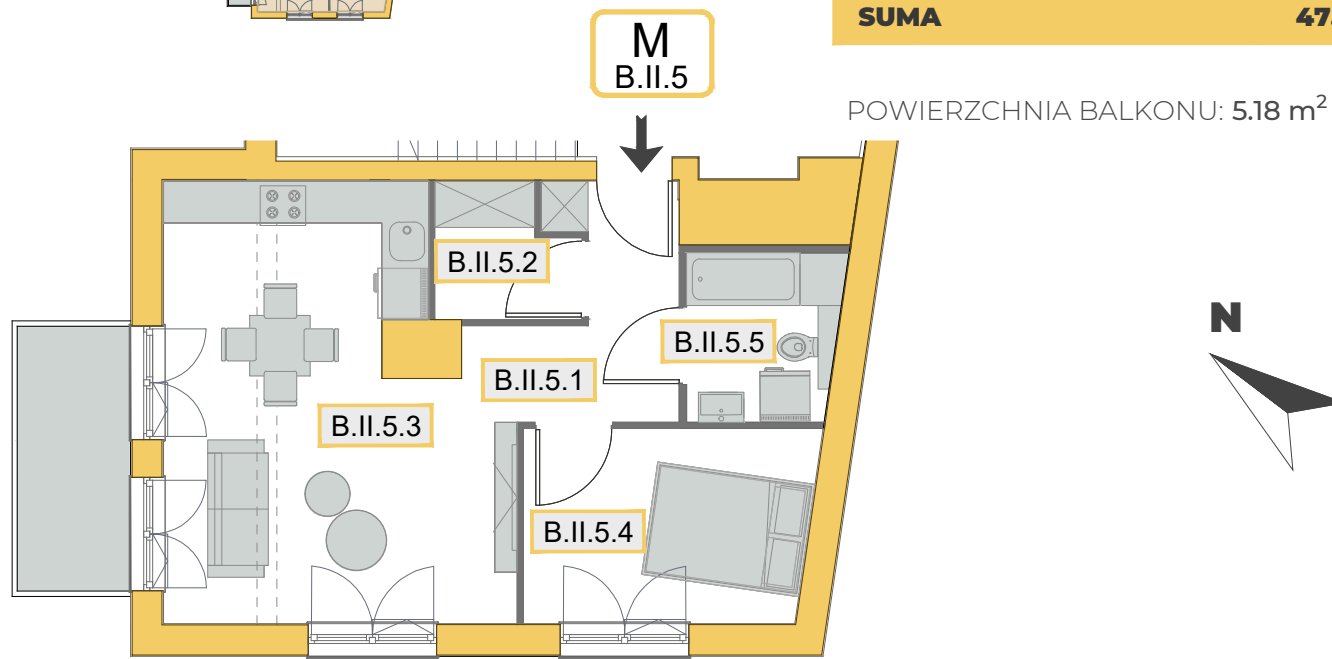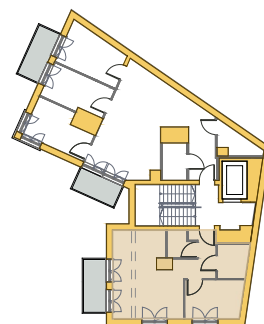

## SPIS POMIESZCZEŃ MIESZKANIA B.II.5

NR POM.	NAZWA POMIESZCZENIA	POW. UŻYTKOWA (w m <sup>2</sup> )
B.II.5.1	PRZEDPOKÓJ	5.43
B.II.5.2	GARDEROBA	3.11
B.II.5.3	SALON Z ANEKSEM KUCH.	24.35
B.II.5.4	SYPIALNIA 1	9.74
B.II.5.5	ŁAZIENKA	4.46
<b>SUMA</b>		<b>47.09</b>

## RZUT MIESZKANIA SKALA 1:100