



LWOWSKA 10
RESIDENCE



MIESZKANIE:
4 - pokojowe

POWIERZCHNIA:
84.15 m²

LOKALIZACJA:
ul. Lwowska 10, 33-332 Kraków



Architecture
Vento

Biuro sprzedaży:
ul. Ignacego Krasickiego 30/83,
30-503 Kraków, Polska

+48 519 320 623

+48 506 411 722

www.architecturevento.pl

www.lwowskaresidence.pl


lwowska@architecturevento.pl

Niniejsza broszura nie stanowi oferty w rozumieniu Kodeksu Cywilnego. Przedstawione wizualizacje i rzuty mają charakter poglądowy. Podczas realizacji niektóre szczegóły mogą zostać zmienione.

LICZBA POKOI	PIĘTRO	NR . KATALOGOWY	WYS. POMIESZCZENIA
4	2	B.II.6	~2.67 m

■ Ścianka działowa z możliwością przesunięcia/ zmiany aranżacji

SCHEMAT II PIĘTRA SKALA 1:500

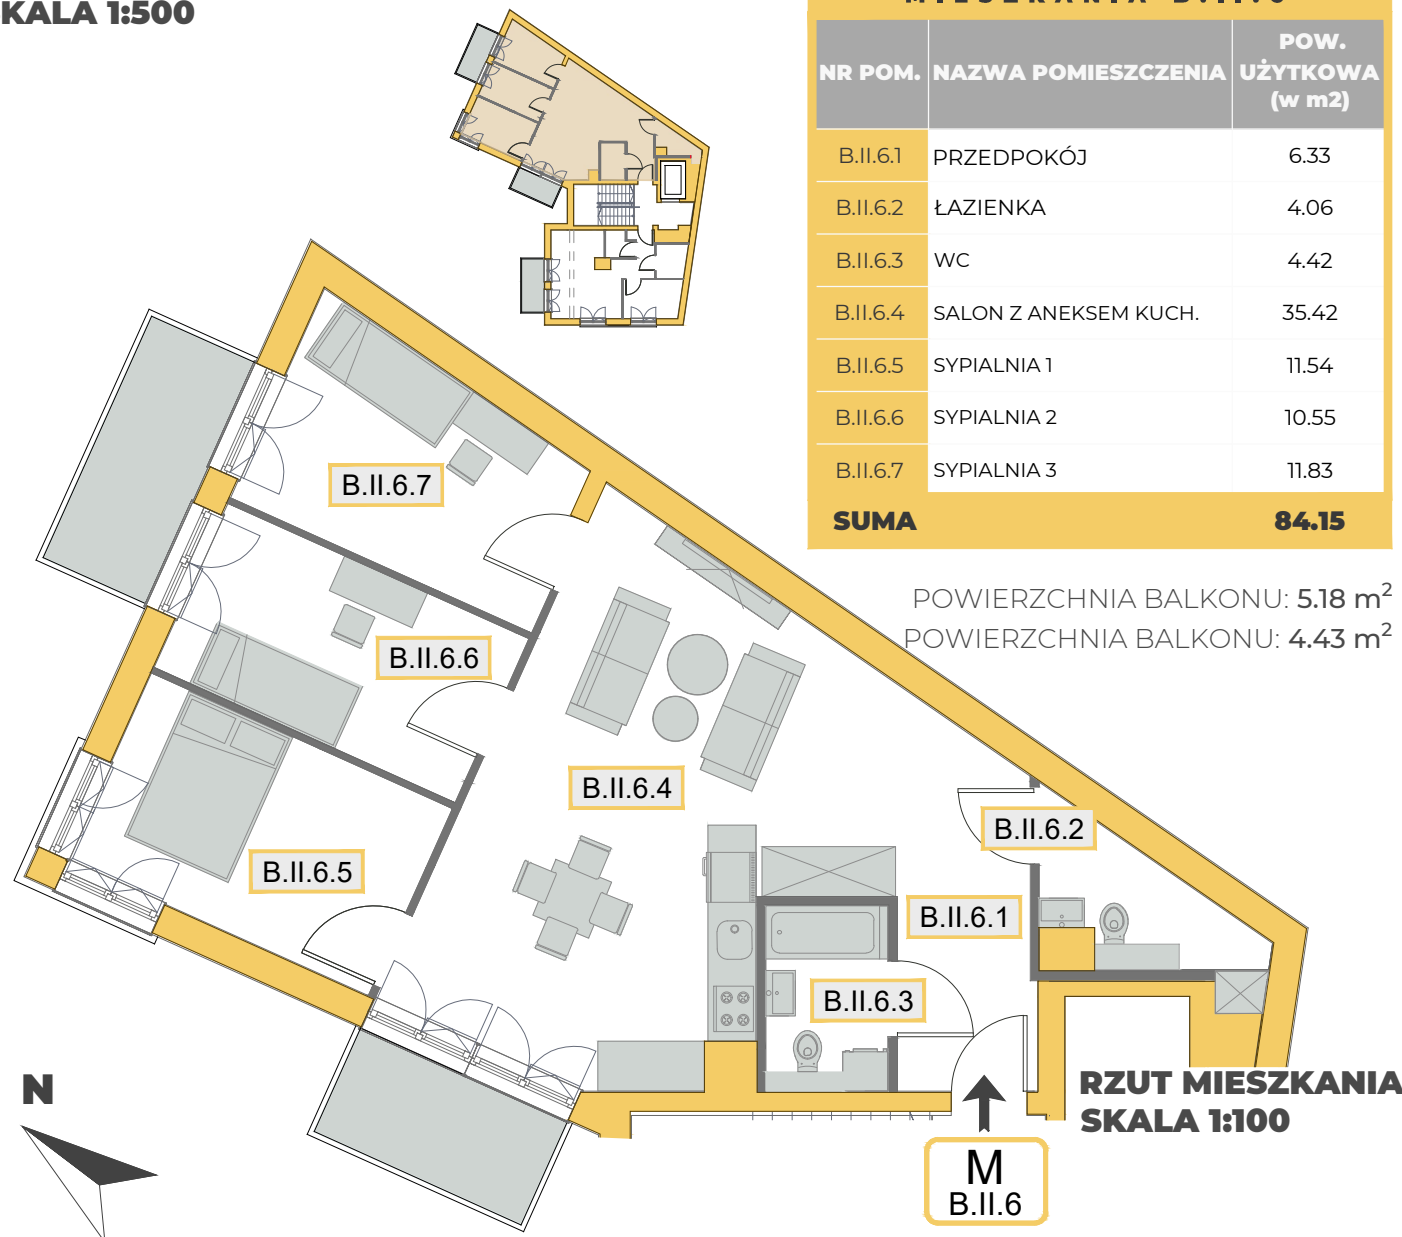

POWIERZCHNIA BALKONU: 5.18 m²
POWIERZCHNIA BALKONU: 4.43 m²

**RZUT MIESZKANIA
SKALA 1:100**