



LWOWSKA 10
RESIDENCE



MIESZKANIE:
4 - pokojowe

POWIERZCHNIA:
84.15 m²

LOKALIZACJA:
ul. Lwowska 10, 33-332 Kraków



Biuro sprzedaży:
ul. Ignacego Krasickiego 30/83,
30-503 Kraków, Polska

+48 519 320 623

+48 506 411 722

www.architecturevento.pl

www.lwowskaresidence.pl


lwowska@architecturevento.pl

Niniejsza broszura nie stanowi oferty w rozumieniu Kodeksu Cywilnego. Przedstawione wizualizacje i rzuty mają charakter poglądowy. Podczas realizacji niektóre szczegóły mogą zostać zmienione.

LICZBA POKOI	PIĘTRO	NR . KATALOGOWY	WYS. POMIESZCZENIA
4	4	B.IV.10	~2.67 m

■ Ścianka działowa z możliwością przesunięcia/ zmiany aranżacji

SCHEMAT IV PIĘTRA SKALA 1:500

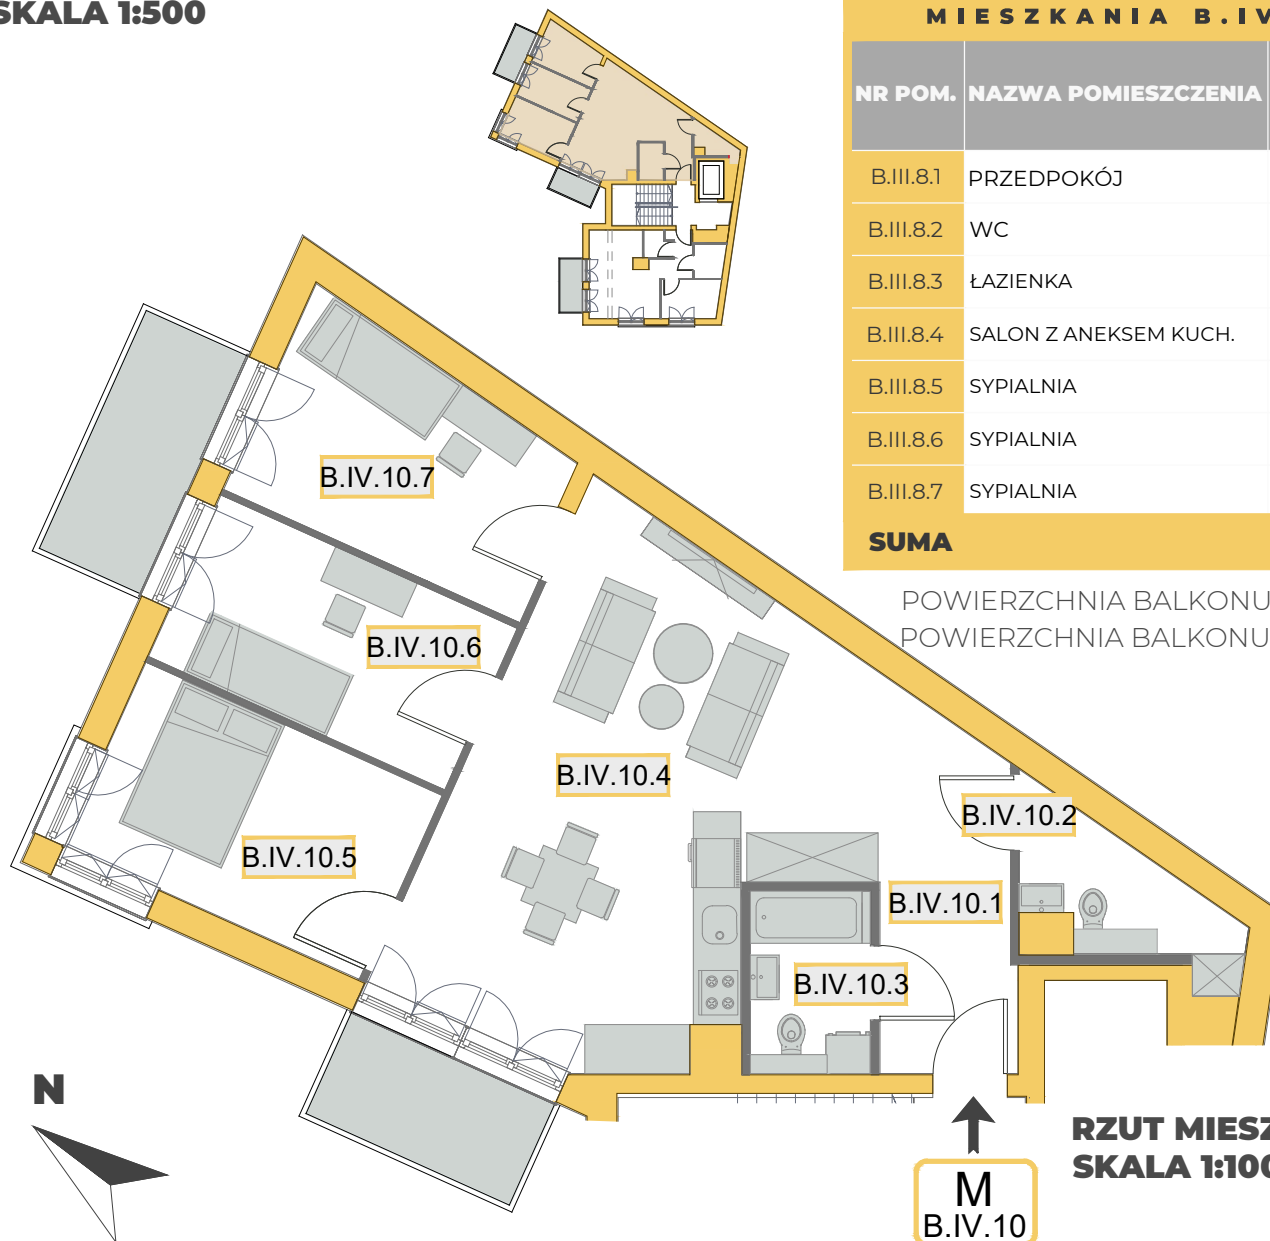

SPIS POMIESZCZEŃ MIESZKANIA B.IV.10

NR POM.	NAZWA POMIESZCZENIA	POW. UŻYTKOWA (w m ²)
B.III.8.1	PRZEDPOKÓJ	6.33
B.III.8.2	WC	4.42
B.III.8.3	ŁAZIENKA	4.06
B.III.8.4	SALON Z ANEKSEM KUCH.	35.42
B.III.8.5	SYPIALNIA	11.54
B.III.8.6	SYPIALNIA	10.55
B.III.8.7	SYPIALNIA	11.83
SUMA		84.15

POWIERZCHNIA BALKONU: 5.18 m²
POWIERZCHNIA BALKONU: 4.43 m²

**RZUT MIESZKANIA
SKALA 1:100**

M
B.IV.10