



LWOWSKA 10
RESIDENCE



MIESZKANIE:
1 - pokojowe

POWIERZCHNIA:
28.62 m²

LOKALIZACJA:
ul. Lwowska 10, 33-332 Kraków



Architecture
Vento

Biuro sprzedaży:
ul. Ignacego Krasickiego 30/83,
30-503 Kraków, Polska

+48 519 320 623

+48 506 411 722

www.architecturevento.pl

www.lwowskaresidence.pl


lwowska@architecturevento.pl

Niniejsza broszura nie stanowi oferty w rozumieniu Kodeksu Cywilnego. Przedstawione wizualizacje i rzuty mają charakter poglądowy. Podczas realizacji niektóre szczegóły mogą zostać zmienione.

LICZBA POKOI	PIĘTRO	NR . KATALOGOWY	WYS. POMIESZCZENIA
1	0	B.P.1	~3.04 m


■ Ścianka działowa z możliwością przesunięcia/ zmiany aranżacji

SCHEMAT PARTERU SKALA 1:500

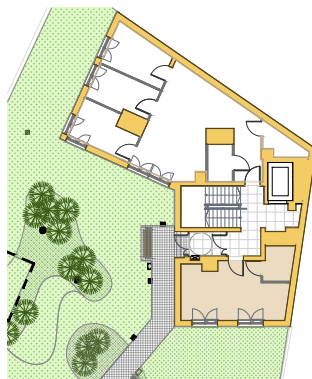

SPIS POMIESZCZEŃ MIESZKANIA B.P.1

NR POM.	NAZWA POMIESZCZENIA	POW. UŻYTKOWA (w m ²)
B.P.1.1	SALON Z ANEKSEM KUCH.	24.00
B.P.1.2	ŁAZIENKA	4.53
SUMA		28.62

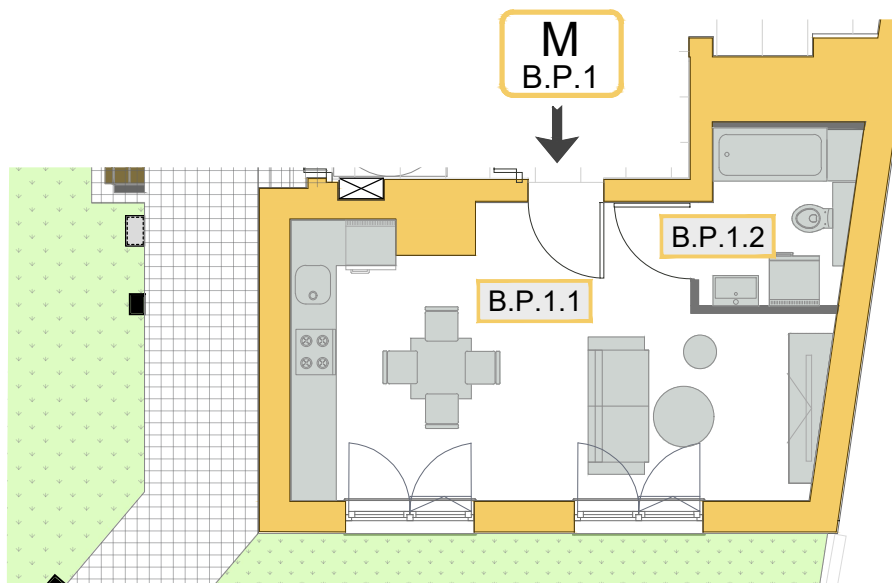

RZUT MIESZKANIA SKALA 1:100